

ГРАФИЧЕСКОЕ ОПИСАНИЕ
местоположения границ населенных пунктов, территориальных
зон, особо охраняемых природных территорий, зон с особыми
условиями использования территории

(наименование объекта, местоположение границ которого описано (далее – объект))

Раздел 1

Сведения об объекте		
№ п/п	Характеристики объекта	Описание характеристик
1	2	3
1	Местоположение объекта	Москва, муниципальный округ Молжаниновский внутригородская территория (внутригородское муниципальное образование) города федерального значения.
2	Площадь объекта ± величина погрешности определения площади ($P \pm \Delta P$)	3 752 м ²
3	Иные характеристики объекта	Вид объекта реестра границ: Граница публичного сервитута. Кадастровый номер квартала: 77:09:0000000 Вид или наименование публичного сервитута по документу: Публичный сервитут в целях обеспечения строительства, реконструкции объектов инфраструктуры при реализации объекта: «Строительство дополнительных V и VI путей на участке Москва – Алабушево под специализированное пассажирское сообщение» (Этап 4. «Строительство дополнительных V и VI путей под специализированное пассажирское движение на участке ст. Сходня (искл.) – ст. Химки (искл.)») на территории города Москвы Орган, принявший решение об установлении публичного сервитута: Федеральное агентство железнодорожного транспорта Источники официального опубликования: https://rlw.gov.ru/acts_roszheldor Земельные участки, в отношении которых испрашивается публичный сервитут: 77:09:0000000:2214, 77:08:0000000:1018 Цель установления публичного сервитута: Публичный сервитут в целях обеспечения строительства, реконструкции объектов инфраструктуры при реализации объекта: «Строительство дополнительных V и VI путей на участке Москва – Алабушево под специализированное пассажирское сообщение» (Этап 4. «Строительство дополнительных V и VI путей под специализированное пассажирское движение на участке ст. Сходня (искл.) – ст. Химки (искл.)») на территории города Москвы для целей, предусмотренных п. 2 ч. 5 ст. 4 Федерального закона от 31.07.2020 N 254-ФЗ. Срок публичного сервитута: 26 месяцев. Владелец публичного сервитута: Открытое акционерное общество «Российские железные дороги» (ИНН 7708503727, ОГРН 1037739877295), почтовый адрес: 170174, г. Москва, вн.тер.г. муниципальный округ Басманный, ул.Новая Басманная, д.2/1, стр.1, адрес электронной почты: dkrs-msk@msk.rzd.ru Срок публичного сервитута: продолжительность: 26 месяцев Владелец публичного сервитута: Юридическое лицо, зарегистрированное в Российской Федерации Открытое акционерное общество «Российские железные дороги» (ИНН: 7708503727, ОГРН: 1037739877295, адрес эл. почты: dkrs-msk@msk.rzd.ru, почтовый адрес: 107174, г. Москва, вн.тер.г. Муниципальный Округ Басманный, ул.Новая Басманная, д. 2/1, стр. 1).

Раздел 2

Сведения о местоположении границ объекта

1. Система координат МСК Москвы

2. Сведения о характерных точках границ объекта

Обозначение характерных точек границ	Координаты, м		Метод определения координат характерной точки	Средняя квадратическая погрешность положения характерной точки (Мп), м	Описание обозначения точки на местности (при наличии)
	X	Y			
1	2	3	4	5	6
1	29 961,14	-9 142,48	Аналитический метод	0,10	—
2	29 949,87	-9 130,49	Аналитический метод	0,10	—
3	29 900,92	-9 066,27	Аналитический метод	0,10	—
4	29 886,93	-9 076,08	Аналитический метод	0,10	—
5	29 890,44	-9 081,17	Аналитический метод	0,10	—
6	29 895,75	-9 085,13	Аналитический метод	0,10	—
7	29 911,15	-9 103,42	Аналитический метод	0,10	—
8	29 928,86	-9 127,48	Аналитический метод	0,10	—
9	29 943,11	-9 152,43	Аналитический метод	0,10	—
10	29 945,31	-9 158,92	Аналитический метод	0,10	—
11	29 946,24	-9 165,10	Аналитический метод	0,10	—
12	29 945,76	-9 170,71	Аналитический метод	0,10	—
13	29 939,86	-9 190,79	Аналитический метод	0,10	—
14	29 932,64	-9 210,43	Аналитический метод	0,10	—
15	29 927,78	-9 221,41	Аналитический метод	0,10	—
16	29 922,07	-9 231,84	Аналитический метод	0,10	—
17	29 913,75	-9 244,83	Аналитический метод	0,10	—
18	29 919,11	-9 248,23	Аналитический метод	0,10	—
19	29 927,45	-9 235,16	Аналитический метод	0,10	—
20	29 933,45	-9 224,20	Аналитический метод	0,10	—
21	29 938,71	-9 213,10	Аналитический метод	0,10	—
22	29 946,29	-9 193,20	Аналитический метод	0,10	—
23	29 952,59	-9 171,78	Аналитический метод	0,10	—
24	29 953,39	-9 164,32	Аналитический метод	0,10	—
25	29 955,82	-9 160,08	Аналитический метод	0,10	—
26	29 959,83	-9 159,22	Аналитический метод	0,10	—
27	29 963,56	-9 161,26	Аналитический метод	0,10	—
28	29 971,58	-9 169,78	Аналитический метод	0,10	—
29	29 993,71	-9 186,46	Аналитический метод	0,10	—
30	29 999,18	-9 190,28	Аналитический метод	0,10	—
31	30 004,76	-9 192,47	Аналитический метод	0,10	—
32	30 009,94	-9 193,33	Аналитический метод	0,10	—
33	30 013,73	-9 193,57	Аналитический метод	0,10	—
34	30 021,95	-9 205,79	Аналитический метод	0,10	—
35	30 057,59	-9 251,85	Аналитический метод	0,10	—
36	30 063,16	-9 259,38	Аналитический метод	0,10	—
37	30 064,37	-9 258,27	Аналитический метод	0,10	—
38	30 064,75	-9 257,92	Аналитический метод	0,10	—
39	30 058,56	-9 250,08	Аналитический метод	0,10	—
40	30 023,40	-9 201,62	Аналитический метод	0,10	—
41	30 018,18	-9 194,46	Аналитический метод	0,10	—
42	30 017,66	-9 193,99	Аналитический метод	0,10	—
43	30 008,30	-9 185,51	Аналитический метод	0,10	—
44	29 975,19	-9 136,97	Аналитический метод	0,10	—
45	29 973,31	-9 134,23	Аналитический метод	0,10	—
46	29 959,94	-9 148,16	Аналитический метод	0,10	—
47	29 960,03	-9 147,73	Аналитический метод	0,10	—

Раздел 2

Сведения о местоположении границ объекта					
1	2	3	4	5	6
1	29 961,14	-9 142,48	Аналитический метод	0,10	—
3. Сведения о характерных точках части (частей) границы объекта					
1	2	3	4	5	6
—	—	—	—	—	—

Раздел 3

Сведения о местоположении измененных (уточненных) границ объекта

1. Система координат МСК Москвы

2. Сведения о характерных точках границ объекта

Обозначение характерных точек границы	Существующие координаты, м		Измененные (уточненные) координаты, м		Метод определения координат характерной точки	Средняя квадратическая погрешность положения характерной точки (Мт), м	Описание обозначения точки на местности (при наличии)
	X	Y	X	Y			
1	2	3	4	5	6	7	8
—	—	—	—	—	—	—	—
3. Сведения о характерных точках части (частей) границы объекта							
1	2	3	4	5	6	7	8
—	—	—	—	—	—	—	—


ТЕКСТОВОЕ ОПИСАНИЕ

местоположения грании населенных пунктов, территориальных зон

Прохождение границы		Описание прохождения границы
от точки	до точки	
1	2	3
—	—	—

Графическое описание местоположения границ публичного сервитута

Схема расположения границ публичного сервитута
в целях обеспечения строительства, реконструкции объектов инфраструктуры при реализации объекта «Строительство дополнительных V и VI путей на участке Москва – Аэропорт под электрифицированным пассажирским движением (Этап 4: «Строительство дополнительных V и VI путей под электрифицированное пассажирское движение на участке ст. Сходня (искл.) – ст. Химки (искл.)» на территории города Москвы в границах земельного участка с кадастровым номером 77:09:0006000:2214, 77:08:0000000:1018, в границах кадастрового квартала 77:09:0006008

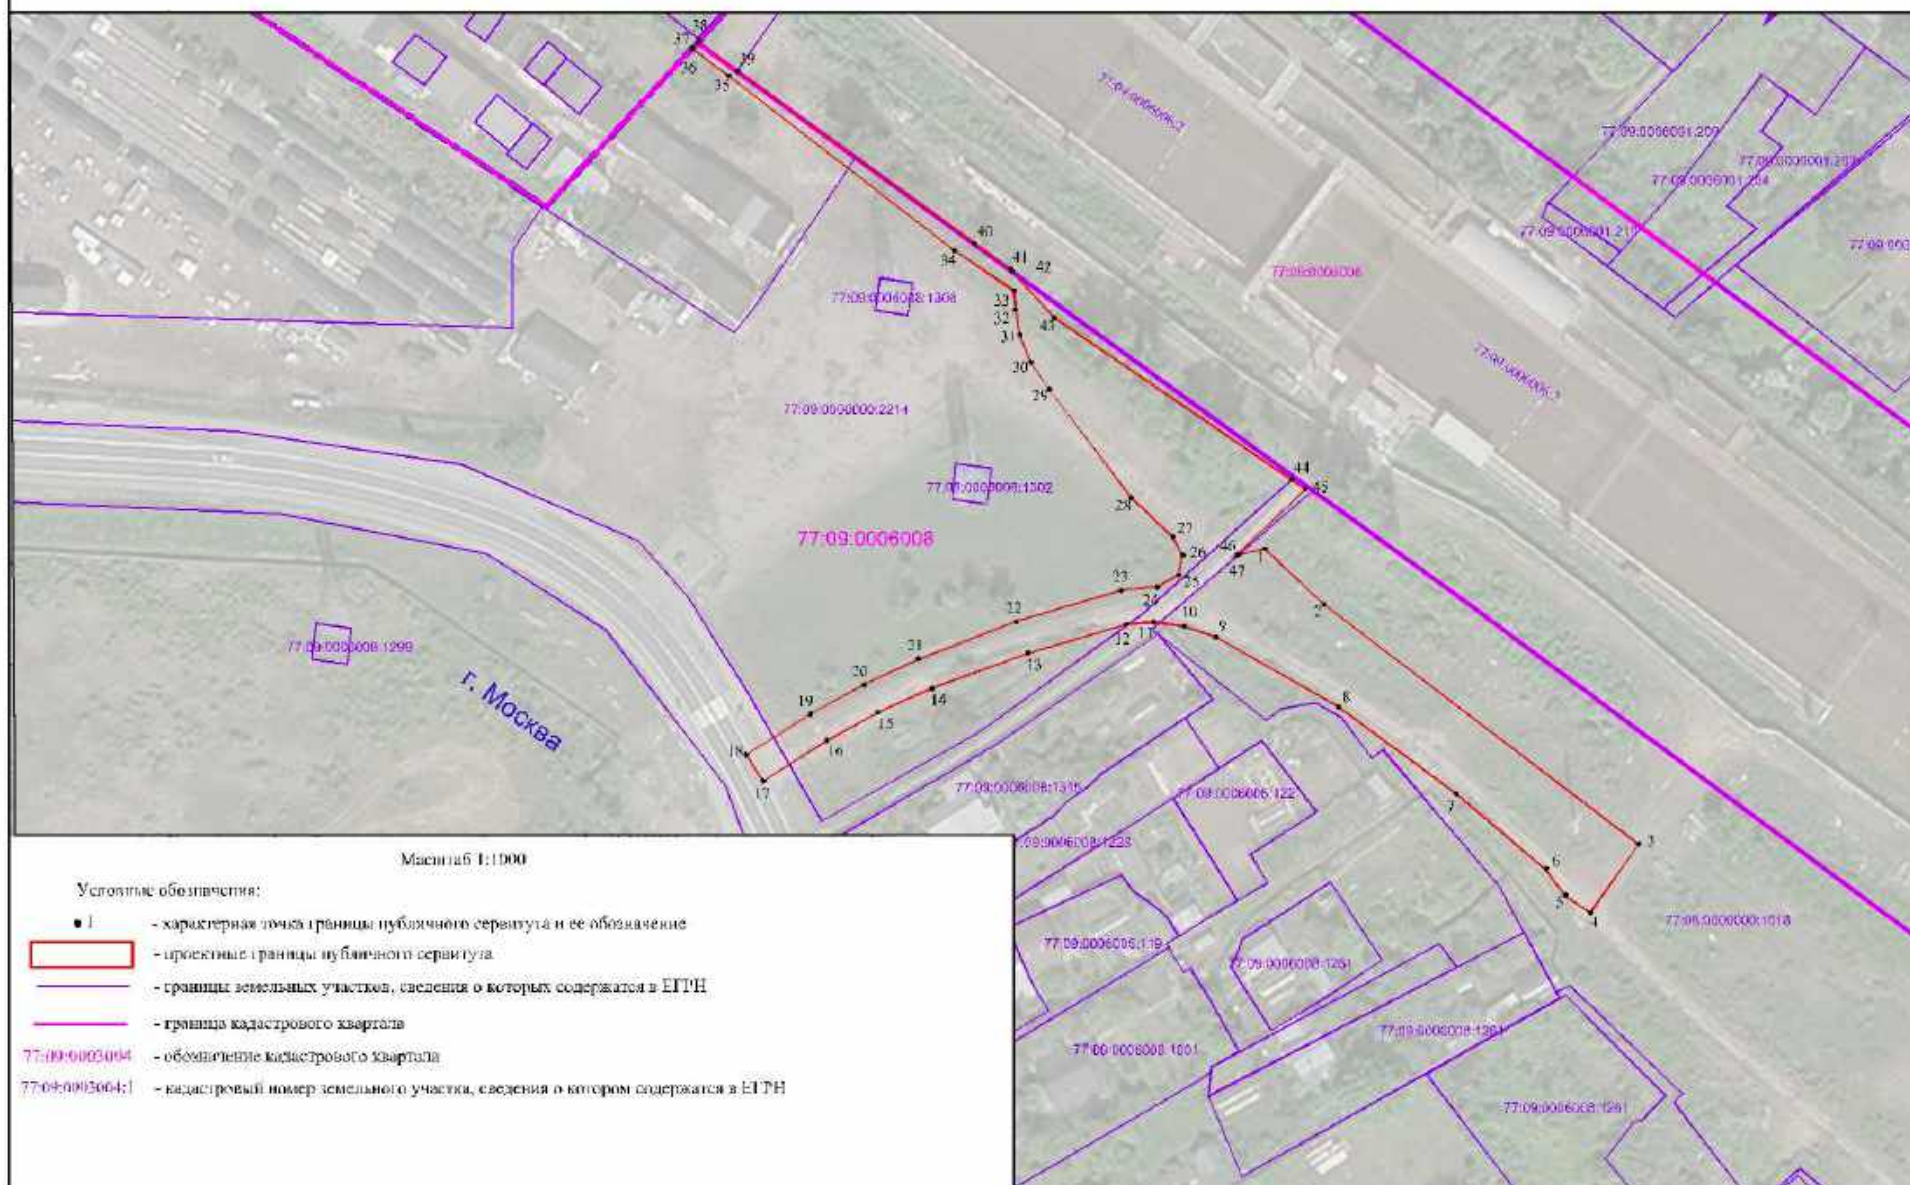

ГРАФИЧЕСКОЕ ОПИСАНИЕ
местоположения границ населенных пунктов, территориальных
зон, особо охраняемых природных территорий, зон с особыми
условиями использования территории

(наименование объекта, местоположение границ которого описано (далее – объект))

Раздел 1

Сведения об объекте		
№ п/п	Характеристики объекта	Описание характеристик
1	2	3
1	Местоположение объекта	Москва, муниципальный округ Молжаниновский внутригородская территория (внутригородское муниципальное образование) города федерального значения.
2	Площадь объекта ± величина погрешности определения площади ($P \pm \Delta P$)	1 277 м ²
3	Иные характеристики объекта	Вид объекта реестра границ: Граница публичного сервитута. Кадастровый номер квартала: 77:09:0006007 Вид или наименование публичного сервитута по документу: Публичный сервитут в целях обеспечения строительства, реконструкции объектов инфраструктуры при реализации объекта: «Строительство дополнительных V и VI путей на участке Москва – Алабушево под специализированное пассажирское сообщение» (Этап 4. «Строительство дополнительных V и VI путей под специализированное пассажирское движение на участке ст. Сходня (искл.) – ст. Химки (искл.)») на территории города Москвы Орган, принявший решение об установлении публичного сервитута: Федеральное агентство железнодорожного транспорта Источники официального опубликования: https://rlw.gov.ru/acts_roszheldor Земельные участки, в отношении которых испрашивается публичный сервитут: 77:09:0006007:1327, 77:09:0006007:1332 Цель установления публичного сервитута: Публичный сервитут в целях обеспечения строительства, реконструкции объектов инфраструктуры при реализации объекта: «Строительство дополнительных V и VI путей на участке Москва – Алабушево под специализированное пассажирское сообщение» (Этап 4. «Строительство дополнительных V и VI путей под специализированное пассажирское движение на участке ст. Сходня (искл.) – ст. Химки (искл.)») на территории города Москвы для целей, предусмотренных п. 2 ч. 5 ст. 4 Федерального закона от 31.07.2020 N 254-ФЗ. Срок публичного сервитута: 26 месяцев. Владелец публичного сервитута: Открытое акционерное общество «Российские железные дороги» (ИНН 7708503727, ОГРН 1037739877295), почтовый адрес: 170174, г. Москва, вн.тер.г. муниципальный округ Басманный, ул.Новая Басманная, д.2/1, стр.1, адрес электронной почты: dkrs-msk@msk.rzd.ru Срок публичного сервитута: продолжительность: 26 месяцев Владелец публичного сервитута: Юридическое лицо, зарегистрированное в Российской Федерации Открытое акционерное общество «Российские железные дороги» (ИНН: 7708503727, ОГРН: 1037739877295, адрес эл. почты: dkrs-msk@msk.rzd.ru, почтовый адрес: 107174, г. Москва, вн.тер.г. Муниципальный Округ Басманный, ул.Новая Басманная, д. 2/1, стр. 1).

Раздел 2

Сведения о местоположении границ объекта

1. Система координат МСК Москвы

2. Сведения о характерных точках границ объекта

Обозначение характерных точек границ	Координаты, м		Метод определения координат характерной точки	Средняя квадратическая погрешность положения характерной точки (Мп), м	Описание обозначения точки на местности (при наличии)
	X	Y			
1	2	3	4	5	6
1	28 051,88	-6 642,43	Аналитический метод	0,10	—
2	28 023,29	-6 606,22	Аналитический метод	0,10	—
3	28 011,67	-6 614,07	Аналитический метод	0,10	—
4	27 941,04	-6 518,25	Аналитический метод	0,10	—
5	27 935,10	-6 508,72	Аналитический метод	0,10	—
6	27 931,65	-6 504,43	Аналитический метод	0,10	—
7	27 917,79	-6 487,27	Аналитический метод	0,10	—
8	27 914,97	-6 483,99	Аналитический метод	0,10	—
9	27 911,81	-6 486,53	Аналитический метод	0,10	—
10	27 924,27	-6 502,86	Аналитический метод	0,10	—
11	27 954,59	-6 542,63	Аналитический метод	0,10	—
12	27 984,90	-6 582,39	Аналитический метод	0,10	—
13	28 015,00	-6 621,88	Аналитический метод	0,10	—
14	28 038,31	-6 649,85	Аналитический метод	0,10	—
1	28 051,88	-6 642,43	Аналитический метод	0,10	—

3. Сведения о характерных точках части (частей) границы объекта

1	2	3	4	5	6
—	—	—	—	—	—

Раздел 3

Сведения о местоположении измененных (уточненных) границ объекта

1. Система координат МСК Москвы

2. Сведения о характерных точках границ объекта

Обозначение характерных точек границы	Существующие координаты, м		Измененные (уточненные) координаты, м		Метод определения координат характерной точки	Средняя квадратическая погрешность положения характерной точки (Мт), м	Описание обозначения точки на местности (при наличии)
	X	Y	X	Y			
1	2	3	4	5	6	7	8
—	—	—	—	—	—	—	—
3. Сведения о характерных точках части (частей) границы объекта							
1	2	3	4	5	6	7	8
—	—	—	—	—	—	—	—


ТЕКСТОВОЕ ОПИСАНИЕ

местоположения грании населенных пунктов, территориальных зон

Прохождение границы		Описание прохождения границы
от точки	до точки	
1	2	3
—	—	—

Графическое описание местоположения границ публичного сервитута

Схема расположения границ публичного сервитута
в целях обеспечения строительства, реконструкции объектов инфраструктуры при реализации объекта «Строительство дополнительных V и VI путей на участке Москва – Аэропорт под электрифицированным пассажирским сообщением (Этап 4: «Строительство дополнительных V и VI путей под электрифицированное пассажирское движение на участке ст. Сходня (искл.) – ст. Химки (искл.)» на территории города Москвы в границах земельного участка с кадастровым номером 77:09:0006007:1327, 77:09:0006007:1332, кадастрового квартала 77:09:0006007

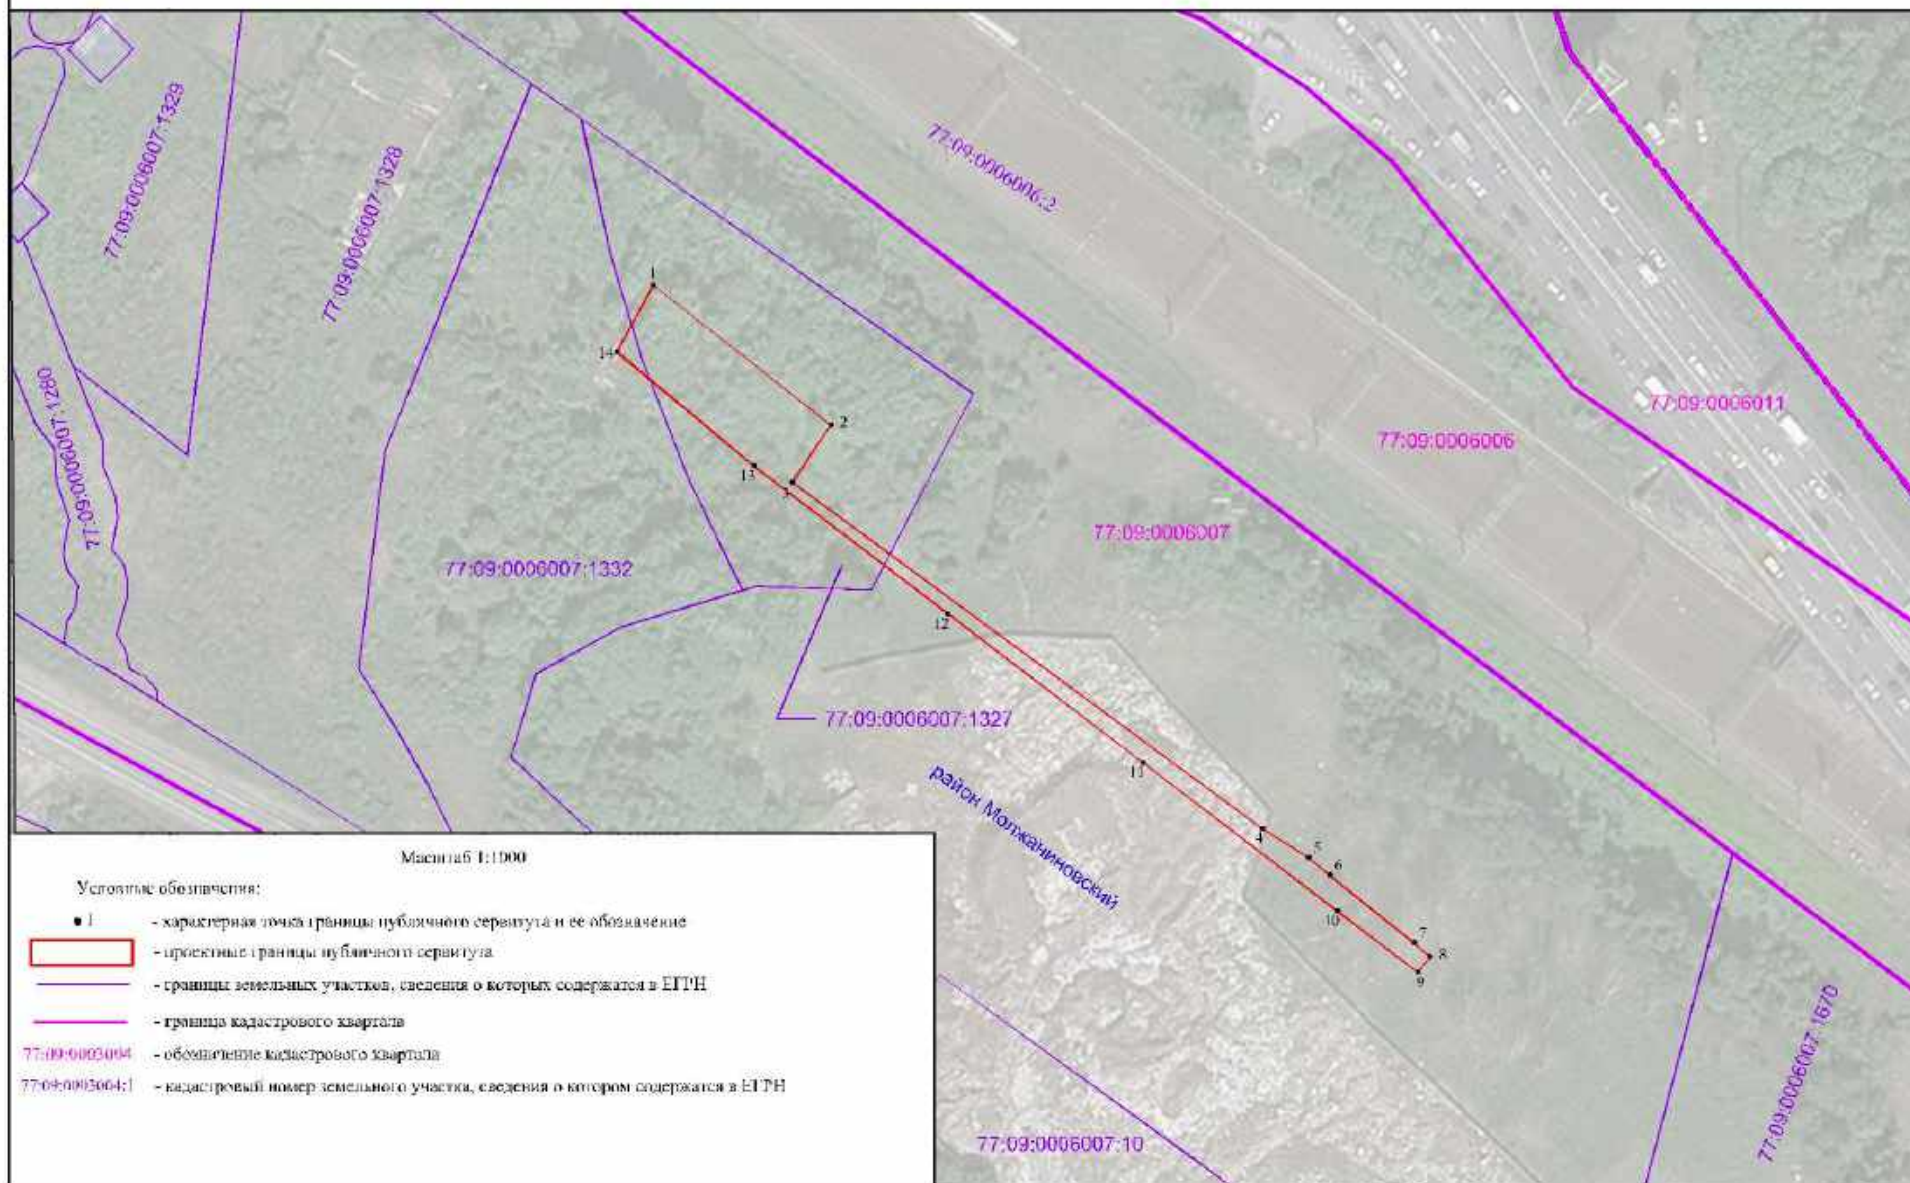

ГРАФИЧЕСКОЕ ОПИСАНИЕ
местоположения границ населенных пунктов, территориальных
зон, особо охраняемых природных территорий, зон с особыми
условиями использования территории

(наименование объекта, местоположение границ которого описано (далее – объект))

Раздел 1

Сведения об объекте		
№ п/п	Характеристики объекта	Описание характеристик
1	2	3
1	Местоположение объекта	Москва, муниципальный округ Молжаниновский внутригородская территория (внутригородское муниципальное образование) города федерального значения.
2	Площадь объекта ± величина погрешности определения площади ($P \pm \Delta P$)	10 м ²
3	Иные характеристики объекта	Вид объекта реестра границ: Граница публичного сервитута. Кадастровый номер квартала: 77:09:0006009 Вид или наименование публичного сервитута по документу: Публичный сервитут в целях обеспечения строительства, реконструкции объектов инфраструктуры при реализации объекта: «Строительство дополнительных V и VI путей на участке Москва – Алабушево под специализированное пассажирское сообщение» (Этап 4. «Строительство дополнительных V и VI путей под специализированное пассажирское движение на участке ст. Сходня (искл.) – ст. Химки (искл.)») на территории города Москвы Орган, принявший решение об установлении публичного сервитута: Федеральное агентство железнодорожного транспорта Источники официального опубликования: https://rlw.gov.ru/acts_roszheldor Цель установления публичного сервитута: Публичный сервитут в целях обеспечения строительства, реконструкции объектов инфраструктуры при реализации объекта: «Строительство дополнительных V и VI путей на участке Москва – Алабушево под специализированное пассажирское сообщение» (Этап 4. «Строительство дополнительных V и VI путей под специализированное пассажирское движение на участке ст. Сходня (искл.) – ст. Химки (искл.)») на территории города Москвы для целей, предусмотренных п. 2 ч. 5 ст. 4 Федерального закона от 31.07.2020 N 254-ФЗ. Срок публичного сервитута: 26 месяцев. Владелец публичного сервитута: Открытое акционерное общество «Российские железные дороги» (ИНН 7708503727, ОГРН 1037739877295), почтовый адрес: 170174, г. Москва, вн.тер.г. муниципальный округ Басманный, ул.Новая Басманная, д.2/1, стр.1, адрес электронной почты: dkrs-msk@msk.rzd.ru Срок публичного сервитута: продолжительность: 26 месяцев Владелец публичного сервитута: Юридическое лицо, зарегистрированное в Российской Федерации Открытое акционерное общество «Российские железные дороги» (ИНН: 7708503727, ОГРН: 1037739877295, адрес эл. почты: dkrs-msk@msk.rzd.ru, почтовый адрес: 107174, г. Москва, вн.тер.г. Муниципальный Округ Басманный, ул.Новая Басманная, д. 2/1, стр. 1).

Раздел 2

Сведения о местоположении границ объекта

1. Система координат МСК Москвы

2. Сведения о характерных точках границ объекта

Обозначение характерных точек границ	Координаты, м		Метод определения координат характерной точки	Средняя квадратическая погрешность положения характерной точки (Мп), м	Описание обозначения точки на местности (при наличии)
	X	Y			
1	2	3	4	5	6
1	28 633,39	-7 222,18	Аналитический метод	0,10	—
2	28 633,91	-7 220,80	Аналитический метод	0,10	—
3	28 630,17	-7 215,58	Аналитический метод	0,10	—
4	28 628,63	-7 215,89	Аналитический метод	0,10	—
1	28 633,39	-7 222,18	Аналитический метод	0,10	—

3. Сведения о характерных точках части (частей) границы объекта

1	2	3	4	5	6
—	—	—	—	—	—

ТЕКСТОВОЕ ОПИСАНИЕ

местоположения грании населенных пунктов, территориальных зон

Прохождение границы		Описание прохождения границы
от точки	до точки	
1	2	3
—	—	—

Графическое описание местоположения границ публичного сервитута

Схема расположения границ публичного сервитута
в целях обеспечения строительства, реконструкции объектов инфраструктуры при реализации объекта
«Строительство дополнительных V и VI путей на участке Москва – Алабушево под специализированное
пассажирское сообщение» (Этап 4. «Строительство дополнительных V и VI путей под специализированное
пассажирское движение на участке ст. Сходня (искл.) – ст. Химки (искл.)») на территории города Москвы в
границах кадастрового квартала 77:09:0006009



Масштаб 1:1000

Условные обозначения:

- 1 - характерная точка границы публичного сервитута и ее обозначение
- проектные границы публичного сервитута
- границы земельных участков, сведения о которых содержатся в ЕГРН
- граница кадастрового квартала
- 77:09:0003004 - обозначение кадастрового квартала
- 77:09:0003004:1 - кадастровый номер земельного участка, сведения о котором содержатся в ЕГРН

ГРАФИЧЕСКОЕ ОПИСАНИЕ
местоположения границ населенных пунктов, территориальных
зон, особо охраняемых природных территорий, зон с особыми
условиями использования территории

(наименование объекта, местоположение границ которого описано (далее – объект))

Раздел 1

Сведения об объекте		
№ п/п	Характеристики объекта	Описание характеристик
1	2	3
1	Местоположение объекта	Москва, муниципальный округ Молжаниновский внутригородская территория (внутригородское муниципальное образование) города федерального значения.
2	Площадь объекта ± величина погрешности определения площади ($P \pm \Delta P$)	213 м ²
3	Иные характеристики объекта	Вид объекта реестра границ: Граница публичного сервитута. Кадастровый номер квартала: 77:09:0006007 Вид или наименование публичного сервитута по документу: Публичный сервитут в целях обеспечения строительства, реконструкции объектов инфраструктуры при реализации объекта: «Строительство дополнительных V и VI путей на участке Москва – Алабушево под специализированное пассажирское сообщение» (Этап 4. «Строительство дополнительных V и VI путей под специализированное пассажирское движение на участке ст. Сходня (искл.) – ст. Химки (искл.)») на территории города Москвы Орган, принявший решение об установлении публичного сервитута: Федеральное агентство железнодорожного транспорта Источники официального опубликования: https://rlw.gov.ru/acts_roszheldor Цель установления публичного сервитута: Публичный сервитут в целях обеспечения строительства, реконструкции объектов инфраструктуры при реализации объекта: «Строительство дополнительных V и VI путей на участке Москва – Алабушево под специализированное пассажирское сообщение» (Этап 4. «Строительство дополнительных V и VI путей под специализированное пассажирское движение на участке ст. Сходня (искл.) – ст. Химки (искл.)») на территории города Москвы для целей, предусмотренных п. 2 ч. 5 ст. 4 Федерального закона от 31.07.2020 N 254-ФЗ. Срок публичного сервитута: 26 месяцев. Владелец публичного сервитута: Открытое акционерное общество «Российские железные дороги» (ИНН 7708503727, ОГРН 1037739877295), почтовый адрес: 170174, г. Москва, вн.тер.г. муниципальный округ Басманный, ул.Новая Басманная, д.2/1, стр.1, адрес электронной почты: dkrs-msk@msk.rzd.ru Срок публичного сервитута: продолжительность: 26 месяцев Владелец публичного сервитута: Юридическое лицо, зарегистрированное в Российской Федерации Открытое акционерное общество «Российские железные дороги» (ИНН: 7708503727, ОГРН: 1037739877295, адрес эл. почты: dkrs-msk@msk.rzd.ru, почтовый адрес: 107174, г. Москва, вн.тер.г. Муниципальный Округ Басманный, ул.Новая Басманная, д. 2/1, стр. 1).

Раздел 2

Сведения о местоположении границ объекта

1. Система координат МСК Москвы

2. Сведения о характерных точках границ объекта

Обозначение характерных точек границ	Координаты, м		Метод определения координат характерной точки	Средняя квадратическая погрешность положения характерной точки (Мп), м	Описание обозначения точки на местности (при наличии)
	X	Y			
1	2	3	4	5	6
1	28 542,07	-7 257,87	Аналитический метод	0,10	—
2	28 535,38	-7 257,47	Аналитический метод	0,10	—
3	28 532,96	-7 253,14	Аналитический метод	0,10	—
4	28 531,11	-7 254,58	Аналитический метод	0,10	—
5	28 550,56	-7 282,69	Аналитический метод	0,10	—
6	28 556,62	-7 278,29	Аналитический метод	0,10	—
1	28 542,07	-7 257,87	Аналитический метод	0,10	—

3. Сведения о характерных точках части (частей) границы объекта

1	2	3	4	5	6
—	—	—	—	—	—

Раздел 3

Сведения о местоположении измененных (уточненных) границ объекта

1. Система координат МСК Москвы

2. Сведения о характерных точках границ объекта

Обозначение характерных точек границы	Существующие координаты, м		Измененные (уточненные) координаты, м		Метод определения координат характерной точки	Средняя квадратическая погрешность положения характерной точки (Мт), м	Описание обозначения точки на местности (при наличии)
	X	Y	X	Y			
1	2	3	4	5	6	7	8
—	—	—	—	—	—	—	—
3. Сведения о характерных точках части (частей) границы объекта							
1	2	3	4	5	6	7	8
—	—	—	—	—	—	—	—

ТЕКСТОВОЕ ОПИСАНИЕ

местоположения грании населенных пунктов, территориальных зон

Прохождение границы		Описание прохождения границы
от точки	до точки	
1	2	3
—	—	—

Графическое описание местоположения границ публичного сервитута

Схема расположения границ публичного сервитута
в целях обеспечения строительства, реконструкции объектов инфраструктуры при реализации объекта
«Строительство дополнительных V и VI путей на участке Москва – Алабушево под специализированное
пассажирское сообщение» (Этап 4. «Строительство дополнительных V и VI путей под специализированное
пассажирское движение на участке ст. Сходня (искл.) – ст. Химки (искл.)») на территории города Москвы в
границах кадастрового квартала 77:09:0006007



Масштаб 1:1000

Условные обозначения:

- 1 - характерная точка границы публичного сервитута и ее обозначение
- проектные границы публичного сервитута
- границы земельных участков, сведения о которых содержатся в ЕГРН
- граница кадастрового квартала
- 77:09:0003004 - обозначение кадастрового квартала
- 77:09:0003004:1 - кадастровый номер земельного участка, сведения о котором содержатся в ЕГРН

ГРАФИЧЕСКОЕ ОПИСАНИЕ
местоположения границ населенных пунктов, территориальных
зон, особо охраняемых природных территорий, зон с особыми
условиями использования территории

(наименование объекта, местоположение границ которого описано (далее – объект))

Раздел 1

Сведения об объекте

№ п/п	Характеристики объекта	Описание характеристик
1	2	3
1	Местоположение объекта	Москва, муниципальный округ Молжаниновский внутригородская территория (внутригородское муниципальное образование) города федерального значения.
2	Площадь объекта ± величина погрешности определения площади ($P \pm \Delta P$)	31 м²
3	Иные характеристики объекта	Вид объекта реестра границ: Граница публичного сервитута. Кадастровый номер квартала: 77:09:0000000 Вид или наименование публичного сервитута по документу: Публичный сервитут в целях обеспечения строительства, реконструкции объектов инфраструктуры при реализации объекта: «Строительство дополнительных V и VI путей на участке Москва – Алабушево под специализированное пассажирское сообщение» (Этап 4. «Строительство дополнительных V и VI путей под специализированное пассажирское движение на участке ст. Сходня (искл.) – ст. Химки (искл.)») на территории города Москвы Орган, принявший решение об установлении публичного сервитута: Федеральное агентство железнодорожного транспорта Источники официального опубликования: https://rlw.gov.ru/acts_roszheldor Земельные участки, в отношении которых испрашивается публичный сервитут: 77:09:0006001:209 Цель установления публичного сервитута: Публичный сервитут в целях обеспечения строительства, реконструкции объектов инфраструктуры при реализации объекта: «Строительство дополнительных V и VI путей на участке Москва – Алабушево под специализированное пассажирское сообщение» (Этап 4. «Строительство дополнительных V и VI путей под специализированное пассажирское движение на участке ст. Сходня (искл.) – ст. Химки (искл.)») на территории города Москвы для целей, предусмотренных п. 2 ч. 5 ст. 4 Федерального закона от 31.07.2020 N 254-ФЗ. Срок публичного сервитута: 26 месяцев. Владелец публичного сервитута: Открытое акционерное общество «Российские железные дороги» (ИНН 7708503727, ОГРН 1037739877295), почтовый адрес: 170174, г. Москва, вн.тер.г. муниципальный округ Басманный, ул.Новая Басмальная, д.2/1, стр.1, адрес электронной почты: dkrs-msk@msk.rzd.ru Срок публичного сервитута: продолжительность: 26 месяцев Владелец публичного сервитута: Юридическое лицо, зарегистрированное в Российской Федерации Открытое акционерное общество «Российские железные дороги» (ИНН: 7708503727, ОГРН: 1037739877295, адрес эл. почты: dkrs-msk@msk.rzd.ru, почтовый адрес: 107174, г. Москва, вн.тер.г. Муниципальный Округ Басманный, ул.Новая Басманная, д. 2/1, стр. 1).

Раздел 2

Сведения о местоположении границ объекта

1. Система координат <u>МСК Москвы</u>					
2. Сведения о характерных точках границ объекта					
Обозначение характерных точек границ	Координаты, м		Метод определения координат характерной точки	Средняя квадратическая погрешность положения характерной точки (Мп), м	Описание обозначения точки на местности (при наличии)
	X	Y			
1	2	3	4	5	6
1	30 035,06	-9 072,41	Аналитический метод	0,10	—
2	30 031,49	-9 075,54	Аналитический метод	0,10	—
3	30 035,63	-9 080,85	Аналитический метод	0,10	—
4	30 036,94	-9 079,60	Аналитический метод	0,10	—
5	30 039,06	-9 077,87	Аналитический метод	0,10	—
1	30 035,06	-9 072,41	Аналитический метод	0,10	—
3. Сведения о характерных точках части (частей) границы объекта					
1	2	3	4	5	6
—	—	—	—	—	—

Раздел 3

Сведения о местоположении измененных (уточненных) границ объекта

1. Система координат МСК Москвы

2. Сведения о характерных точках границ объекта

Обозначение характерных точек границы	Существующие координаты, м		Измененные (уточненные) координаты, м		Метод определения координат характерной точки	Средняя квадратическая погрешность положения характерной точки (Mt), м	Описание обозначения точки на местности (при наличии)
	X	Y	X	Y			
1	2	3	4	5	6	7	8
—	—	—	—	—	—	—	—
3. Сведения о характерных точках части (частей) границы объекта							
1	2	3	4	5	6	7	8
—	—	—	—	—	—	—	—

ТЕКСТОВОЕ ОПИСАНИЕ

местоположения грании населенных пунктов, территориальных зон

Прохождение границы		Описание прохождения границы
от точки	до точки	
1	2	3
—	—	—

Графическое описание местоположения границ публичного сервитута

Схема расположения границ публичного сервитута в целях обеспечения строительства, реконструкции объектов инфраструктуры при реализации объекта «Строительство дополнительных V и VI путей на участке Москва – Алабушево под специализированное пассажирское сообщение» (Этап 4. «Строительство дополнительных V и VI путей под специализированное пассажирское движение на участке ст. Сходня (искл.) – ст. Химки (искл.)») на территории города Москвы в границах земельного участка с кадастровым номером 77:09:0006001:209, кадастрового квартала 77:09:0006010



Масштаб 1:750

Условные обозначения:

- 1 - характерная точка границы публичного сервитута и ее обозначение
- проектные границы публичного сервитута
- границы земельных участков, сведения о которых содержатся в ЕГРН
- граница кадастрового квартала
- 77:09:0003004 - обозначение кадастрового квартала
- 77:09:0003004:1 - кадастровый номер земельного участка, сведения о котором содержатся в ЕГРН

ГРАФИЧЕСКОЕ ОПИСАНИЕ
местоположения границ населенных пунктов, территориальных
зон, особо охраняемых природных территорий, зон с особыми
условиями использования территории

(наименование объекта, местоположение границ которого описано (далее – объект))

Раздел 1

Сведения об объекте

№ п/п	Характеристики объекта	Описание характеристик
1	2	3
1	Местоположение объекта	Москва, муниципальный округ Молжаниновский внутригородская территория (внутригородское муниципальное образование) города федерального значения.
2	Площадь объекта ± величина погрешности определения площади ($P \pm \Delta P$)	6 м ²
3	Иные характеристики объекта	Вид объекта реестра границ: Граница публичного сервитута. Кадастровый номер квартала: 77:09:0006009 Вид или наименование публичного сервитута по документу: Публичный сервитут в целях обеспечения строительства, реконструкции объектов инфраструктуры при реализации объекта: «Строительство дополнительных V и VI путей на участке Москва – Алабушево под специализированное пассажирское сообщение» (Этап 4. «Строительство дополнительных V и VI путей под специализированное пассажирское движение на участке ст. Сходня (искл.) – ст. Химки (искл.)») на территории города Москвы Орган, принявший решение об установлении публичного сервитута: Федеральное агентство железнодорожного транспорта Источники официального опубликования: https://rlw.gov.ru/acts_roszheldor Земельные участки, в отношении которых испрашивается публичный сервитут: 77:09:0006009:5 Цель установления публичного сервитута: Публичный сервитут в целях обеспечения строительства, реконструкции объектов инфраструктуры при реализации объекта: «Строительство дополнительных V и VI путей на участке Москва – Алабушево под специализированное пассажирское сообщение» (Этап 4. «Строительство дополнительных V и VI путей под специализированное пассажирское движение на участке ст. Сходня (искл.) – ст. Химки (искл.)») на территории города Москвы для целей, предусмотренных п. 2 ч. 5 ст. 4 Федерального закона от 31.07.2020 N 254-ФЗ. Срок публичного сервитута: 26 месяцев. Владелец публичного сервитута: Открытое акционерное общество «Российские железные дороги» (ИНН 7708503727, ОГРН 1037739877295), почтовый адрес: 170174, г. Москва, вн.тер.г. муниципальный округ Басманный, ул.Новая Басмальная, д.2/1, стр.1, адрес электронной почты: dkrs-msk@msk.rzd.ru Срок публичного сервитута: продолжительность: 26 месяцев Владелец публичного сервитута: Юридическое лицо, зарегистрированное в Российской Федерации Открытое акционерное общество «Российские железные дороги» (ИНН: 7708503727, ОГРН: 1037739877295, адрес эл. почты: dkrs-msk@msk.rzd.ru, почтовый адрес: 107174, г. Москва, вн.тер.г. Муниципальный Округ Басманный, ул.Новая Басманная, д. 2/1, стр. 1).

Раздел 2

Сведения о местоположении границ объекта

1. Система координат МСК Москвы

2. Сведения о характерных точках границ объекта

Обозначение характерных точек границ	Координаты, м		Метод определения координат характерной точки	Средняя квадратическая погрешность положения характерной точки (Мп), м	Описание обозначения точки на местности (при наличии)
	X	Y			
1	2	3	4	5	6
1	28 326,53	-6 824,07	Аналитический метод	0,10	—
2	28 320,22	-6 815,54	Аналитический метод	0,10	—
3	28 319,33	-6 816,26	Аналитический метод	0,10	—
1	28 326,53	-6 824,07	Аналитический метод	0,10	—

3. Сведения о характерных точках части (частей) границы объекта

1	2	3	4	5	6
—	—	—	—	—	—

Раздел 3

Сведения о местоположении измененных (уточненных) границ объекта

1. Система координат МСК Москвы

2. Сведения о характерных точках границ объекта

Обозначение характерных точек границы	Существующие координаты, м		Измененные (уточненные) координаты, м		Метод определения координат характерной точки	Средняя квадратическая погрешность положения характерной точки (Mt), м	Описание обозначения точки на местности (при наличии)
	X	Y	X	Y			
1	2	3	4	5	6	7	8
—	—	—	—	—	—	—	—
3. Сведения о характерных точках части (частей) границы объекта							
1	2	3	4	5	6	7	8
—	—	—	—	—	—	—	—

ТЕКСТОВОЕ ОПИСАНИЕ

местоположения грании населенных пунктов, территориальных зон

Прохождение границы		Описание прохождения границы
от точки	до точки	
1	2	3
—	—	—

Графическое описание местоположения границ публичного сервитута

Схема расположения границ публичного сервитута в целях обеспечения строительства, реконструкции объектов инфраструктуры при реализации объекта «Строительство дополнительных V и VI путей на участке Москва – Алабушево под специализированное пассажирское сообщение» (Этап 4. «Строительство дополнительных V и VI путей под специализированное пассажирское движение на участке ст. Сходня (искл.) – ст. Химки (искл.)») на территории города Москвы в границах земельного участка с кадастровым номером 77:09:0006009:5, кадастрового квартала 77:09:0006009



Масштаб 1:500

Условные обозначения:

- 1 - характерная точка границы публичного сервитута и ее обозначение
- проектные границы публичного сервитута
- границы земельных участков, сведения о которых содержатся в ЕГРН
- граница кадастрового квартала
- 77:09:0003004 - обозначение кадастрового квартала
- 77:09:0003004:1 - кадастровый номер земельного участка, сведения о котором содержатся в ЕГРН

**ГРАФИЧЕСКОЕ ОПИСАНИЕ
местоположения границ населенных пунктов, территориальных
зон, особо охраняемых природных территорий, зон с особыми
условиями использования территории**

(наименование объекта, местоположение границ которого описано (далее – объект))

Раздел 1

Сведения об объекте		
№ п/п	Характеристики объекта	Описание характеристик
1	2	3
1	Местоположение объекта	Москва, муниципальный округ Молжаниновский внутригородская территория (внутригородское муниципальное образование) города федерального значения.
2	Площадь объекта ± величина погрешности определения площади ($P \pm \Delta P$)	133 м ²
3	Иные характеристики объекта	Вид объекта реестра границ: Граница публичного сервитута. Кадастровый номер квартала: 77:09:0006009 Вид или наименование публичного сервитута по документу: Публичный сервитут в целях обеспечения строительства, реконструкции объектов инфраструктуры при реализации объекта: «Строительство дополнительных V и VI путей на участке Москва – Алабушево под специализированное пассажирское сообщение» (Этап 4. «Строительство дополнительных V и VI путей под специализированное пассажирское движение на участке ст. Сходня (искл.) – ст. Химки (искл.)») на территории города Москвы Орган, принявший решение об установлении публичного сервитута: Федеральное агентство железнодорожного транспорта Источники официального опубликования: https://rlw.gov.ru/acts_roszheldor Земельные участки, в отношении которых испрашивается публичный сервитут: 77:09:0006009:5 Цель установления публичного сервитута: Публичный сервитут в целях обеспечения строительства, реконструкции объектов инфраструктуры при реализации объекта: «Строительство дополнительных V и VI путей на участке Москва – Алабушево под специализированное пассажирское сообщение» (Этап 4. «Строительство дополнительных V и VI путей под специализированное пассажирское движение на участке ст. Сходня (искл.) – ст. Химки (искл.)») на территории города Москвы для целей, предусмотренных п. 2 ч. 5 ст. 4 Федерального закона от 31.07.2020 N 254-ФЗ. Срок публичного сервитута: 26 месяцев. Владелец публичного сервитута: Открытое акционерное общество «Российские железные дороги» (ИНН 7708503727, ОГРН 1037739877295), почтовый адрес: 170174, г. Москва, вн.тер.г. муниципальный округ Басманный, ул.Новая Басманная, д.2/1, стр.1, адрес электронной почты: dkrs-msk@msk.rzd.ru Срок публичного сервитута: продолжительность: 26 месяцев Владелец публичного сервитута: Юридическое лицо, зарегистрированное в Российской Федерации Открытое акционерное общество «Российские железные дороги» (ИНН: 7708503727, ОГРН: 1037739877295, адрес эл. почты: dkrs-msk@msk.rzd.ru, почтовый адрес: 107174, г. Москва, вн.тер.г. Муниципальный Округ Басманный, ул.Новая Басманная, д. 2/1, стр. 1).

Раздел 2

Сведения о местоположении границ объекта

1. Система координат МСК Москвы

2. Сведения о характерных точках границ объекта

Обозначение характерных точек границ	Координаты, м		Метод определения координат характерной точки	Средняя квадратическая погрешность положения характерной точки (Мп), м	Описание обозначения точки на местности (при наличии)
	Х	У			
1	2	3	4	5	6
1	28 223,06	-6 708,21	Аналитический метод	0,10	—
2	28 200,45	-6 675,87	Аналитический метод	0,10	—
3	28 195,09	-6 674,15	Аналитический метод	0,10	—
4	28 251,06	-6 746,42	Аналитический метод	0,10	—
5	28 255,77	-6 751,12	Аналитический метод	0,10	—
6	28 243,10	-6 735,48	Аналитический метод	0,10	—
1	28 223,06	-6 708,21	Аналитический метод	0,10	—

3. Сведения о характерных точках части (частей) границы объекта

1	2	3	4	5	6
—	—	—	—	—	—

Раздел 3

Сведения о местоположении измененных (уточненных) границ объекта

1. Система координат МСК Москвы

2. Сведения о характерных точках границ объекта

Обозначение характерных точек границы	Существующие координаты, м		Измененные (уточненные) координаты, м		Метод определения координат характерной точки	Средняя квадратическая погрешность положения характерной точки (Мт), м	Описание обозначения точки на местности (при наличии)
	X	Y	X	Y			
1	2	3	4	5	6	7	8
—	—	—	—	—	—	—	—
3. Сведения о характерных точках части (частей) границы объекта							
1	2	3	4	5	6	7	8
—	—	—	—	—	—	—	—

ТЕКСТОВОЕ ОПИСАНИЕ

местоположения грании населенных пунктов, территориальных зон

Прохождение границы		Описание прохождения границы
от точки	до точки	
1	2	3
—	—	—

Графическое описание местоположения границ публичного сервитута

Схема расположения границ публичного сервитута в целях обеспечения строительства, реконструкции объектов инфраструктуры при реализации объекта «Строительство дополнительных V и VI путей на участке Москва – Алабушево под специализированное пассажирское сообщение» (Этап 4. «Строительство дополнительных V и VI путей под специализированное пассажирское движение на участке ст. Сходня (искл.) – ст. Химки (искл.)») на территории города Москвы в границах земельного участка с кадастровым номером 77:09:0006009:5



Масштаб 1:1000

Условные обозначения:

- 1 - характерная точка границы публичного сервитута и ее обозначение
- проектные границы публичного сервитута
- границы земельных участков, сведения о которых содержатся в ЕГРН
- граница кадастрового квартала
- 77:09:0003004 - обозначение кадастрового квартала
- 77:09:0003004:1 - кадастровый номер земельного участка, сведения о котором содержатся в ЕГРН

ГРАФИЧЕСКОЕ ОПИСАНИЕ
местоположения границ населенных пунктов, территориальных
зон, особо охраняемых природных территорий, зон с особыми
условиями использования территории

(наименование объекта, местоположение границ которого описано (далее – объект))

Раздел 1

Сведения об объекте		
№ п/п	Характеристики объекта	Описание характеристик
1	2	3
1	Местоположение объекта	Москва, муниципальный округ Молжаниновский внутригородская территория (внутригородское муниципальное образование) города федерального значения.
2	Площадь объекта ± величина погрешности определения площади ($P \pm \Delta P$)	27 м²
3	Иные характеристики объекта	Вид объекта реестра границ: Граница публичного сервитута. Кадастровый номер квартала: 77:09:0006007 Вид или наименование публичного сервитута по документу: Публичный сервитут в целях обеспечения строительства, реконструкции объектов инфраструктуры при реализации объекта: «Строительство дополнительных V и VI путей на участке Москва – Алабушево под специализированное пассажирское сообщение» (Этап 4. «Строительство дополнительных V и VI путей под специализированное пассажирское движение на участке ст. Сходня (искл.) – ст. Химки (искл.)») на территории города Москвы Орган, принявший решение об установлении публичного сервитута: Федеральное агентство железнодорожного транспорта Источники официального опубликования: https://rlw.gov.ru/acts_roszheldor Цель установления публичного сервитута: Публичный сервитут в целях обеспечения строительства, реконструкции объектов инфраструктуры при реализации объекта: «Строительство дополнительных V и VI путей на участке Москва – Алабушево под специализированное пассажирское сообщение» (Этап 4. «Строительство дополнительных V и VI путей под специализированное пассажирское движение на участке ст. Сходня (искл.) – ст. Химки (искл.)») на территории города Москвы для целей, предусмотренных п. 2 ч. 5 ст. 4 Федерального закона от 31.07.2020 N 254-ФЗ. Срок публичного сервитута: 26 месяцев. Владелец публичного сервитута: Открытое акционерное общество «Российские железные дороги» (ИНН 7708503727, ОГРН 1037739877295), почтовый адрес: 170174, г. Москва, вн.тер.г. муниципальный округ Басманный, ул.Новая Басманная, д.2/1, стр.1, адрес электронной почты: dkrs-msk@msk.rzd.ru Срок публичного сервитута: продолжительность: 26 месяцев Владелец публичного сервитута: Юридическое лицо, зарегистрированное в Российской Федерации Открытое акционерное общество «Российские железные дороги» (ИНН: 7708503727, ОГРН: 1037739877295, адрес эл. почты: dkrs-msk@msk.rzd.ru, почтовый адрес: 107174, г. Москва, вн.тер.г. Муниципальный Округ Басманный, ул.Новая Басманная, д. 2/1, стр. 1).

Раздел 2

Сведения о местоположении границ объекта

1. Система координат <u>МСК Москвы</u>					
2. Сведения о характерных точках границ объекта					
Обозначение характерных точек границ	Координаты, м		Метод определения координат характерной точки	Средняя квадратическая погрешность положения характерной точки (Мп), м	Описание обозначения точки на местности (при наличии)
	X	Y			
1	2	3	4	5	6
1	28 518,11	-7 232,50	Аналитический метод	0,10	—
2	28 512,69	-7 236,56	Аналитический метод	0,10	—
3	28 515,03	-7 239,74	Аналитический метод	0,10	—
4	28 520,53	-7 235,78	Аналитический метод	0,10	—
1	28 518,11	-7 232,50	Аналитический метод	0,10	—
3. Сведения о характерных точках части (частей) границы объекта					
1	2	3	4	5	6
—	—	—	—	—	—

Раздел 3

Сведения о местоположении измененных (уточненных) границ объекта

1. Система координат МСК Москвы

2. Сведения о характерных точках границ объекта

Обозначение характерных точек границы	Существующие координаты, м		Измененные (уточненные) координаты, м		Метод определения координат характерной точки	Средняя квадратическая погрешность положения характерной точки (Мт), м	Описание обозначения точки на местности (при наличии)
	X	Y	X	Y			
1	2	3	4	5	6	7	8
—	—	—	—	—	—	—	—
3. Сведения о характерных точках части (частей) границы объекта							
1	2	3	4	5	6	7	8
—	—	—	—	—	—	—	—


ТЕКСТОВОЕ ОПИСАНИЕ

местоположения грании населенных пунктов, территориальных зон

Прохождение границы		Описание прохождения границы
от точки	до точки	
1	2	3
—	—	—

Графическое описание местоположения границ публичного сервитута

Схема расположения границ публичного сервитута
в целях обеспечения строительства, реконструкции объектов инфраструктуры при реализации объекта
«Строительство дополнительных V и VI путей на участке Москва – Алабушево под специализированное
пассажирское сообщение» (Этап 4. «Строительство дополнительных V и VI путей под специализированное
пассажирское движение на участке ст. Сходня (искл.) – ст. Химки (искл.)») на территории города Москвы в
границах кадастрового квартала 77:09:0006007

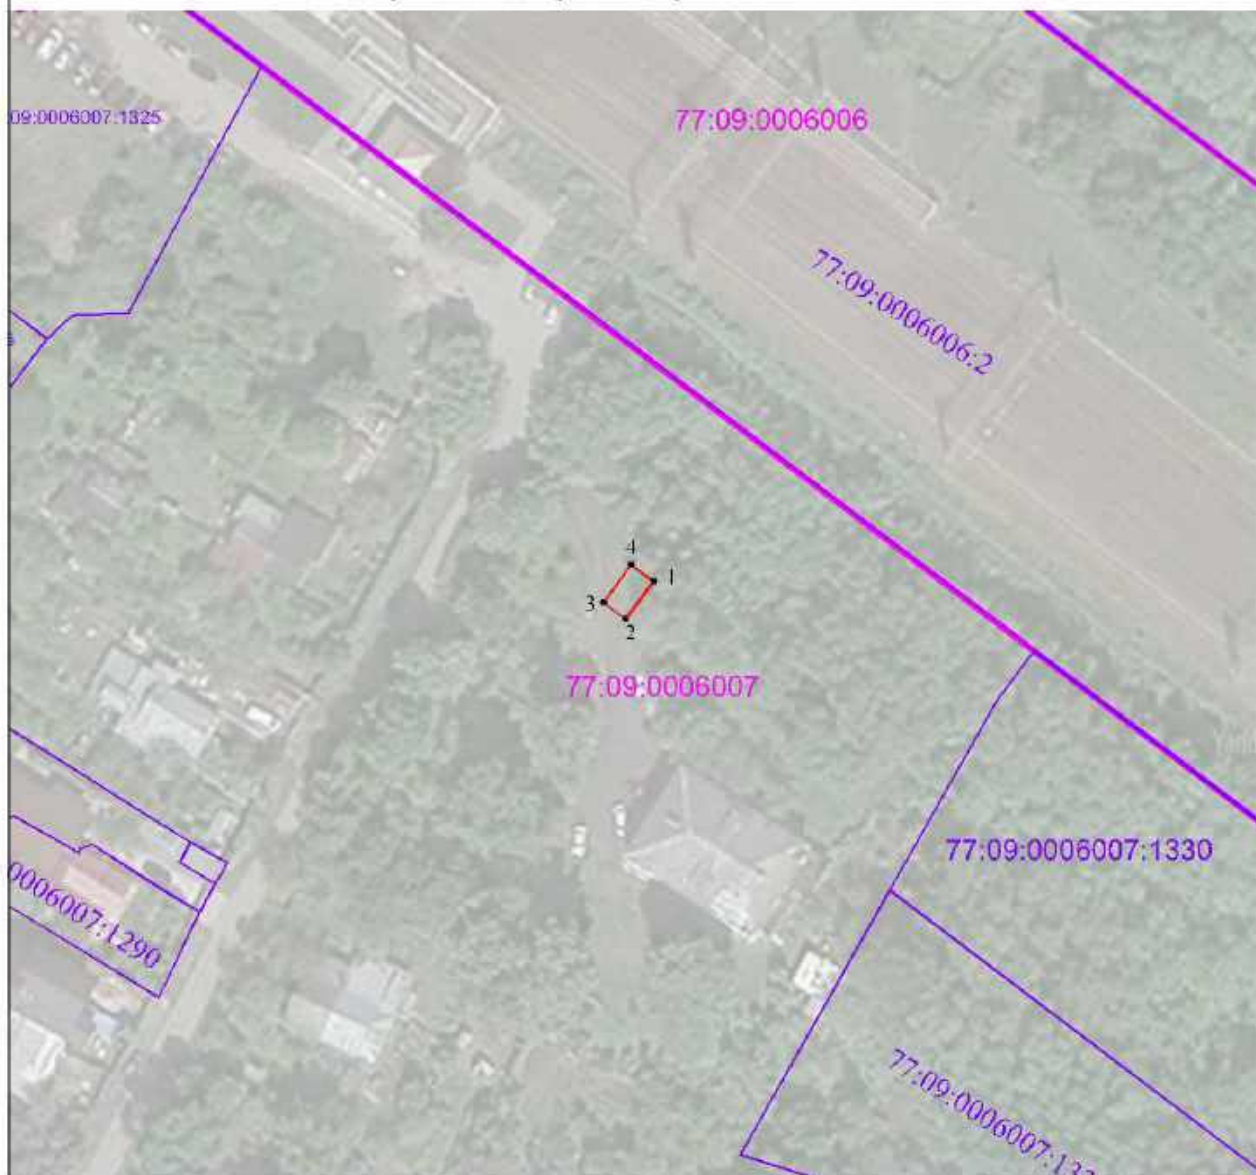

Масштаб 1:1000

Условные обозначения:

- 1 - характерная точка границы публичного сервитута и ее обозначение
- проектные границы публичного сервитута
- границы земельных участков, сведения о которых содержатся в ЕГРН
- граница кадастрового квартала
- 77:09:0003004 - обозначение кадастрового квартала
- 77:09:0003004.1 - кадастровый номер земельного участка, сведения о котором содержатся в ЕГРН

ГРАФИЧЕСКОЕ ОПИСАНИЕ
местоположения границ населенных пунктов, территориальных
зон, особо охраняемых природных территорий, зон с особыми
условиями использования территории

(наименование объекта, местоположение границ которого описано (далее – объект))

Раздел 1

Сведения об объекте		
№ п/п	Характеристики объекта	Описание характеристик
1	2	3
1	Местоположение объекта	Москва, муниципальный округ Молжаниновский внутригородская территория (внутригородское муниципальное образование) города федерального значения.
2	Площадь объекта ± величина погрешности определения площади ($P \pm \Delta P$)	360 м ²
3	Иные характеристики объекта	Вид объекта реестра границ: Граница публичного сервитута. Кадастровый номер квартала: 77:09:0006009 Вид или наименование публичного сервитута по документу: Публичный сервитут в целях обеспечения строительства, реконструкции объектов инфраструктуры при реализации объекта: «Строительство дополнительных V и VI путей на участке Москва – Алабушево под специализированное пассажирское сообщение» (Этап 4. «Строительство дополнительных V и VI путей под специализированное пассажирское движение на участке ст. Сходня (искл.) – ст. Химки (искл.)») на территории города Москвы Орган, принявший решение об установлении публичного сервитута: Федеральное агентство железнодорожного транспорта Источники официального опубликования: https://rlw.gov.ru/acts_roszheldor Цель установления публичного сервитута: Публичный сервитут в целях обеспечения строительства, реконструкции объектов инфраструктуры при реализации объекта: «Строительство дополнительных V и VI путей на участке Москва – Алабушево под специализированное пассажирское сообщение» (Этап 4. «Строительство дополнительных V и VI путей под специализированное пассажирское движение на участке ст. Сходня (искл.) – ст. Химки (искл.)») на территории города Москвы для целей, предусмотренных п. 2 ч. 5 ст. 4 Федерального закона от 31.07.2020 N 254-ФЗ. Срок публичного сервитута: 26 месяцев. Владелец публичного сервитута: Открытое акционерное общество «Российские железные дороги» (ИНН 7708503727, ОГРН 1037739877295), почтовый адрес: 170174, г. Москва, вн.тер.г. муниципальный округ Басманный, ул.Новая Басманная, д.2/1, стр.1, адрес электронной почты: dkrs-msk@msk.rzd.ru Срок публичного сервитута: продолжительность: 26 месяцев Владелец публичного сервитута: Юридическое лицо, зарегистрированное в Российской Федерации Открытое акционерное общество «Российские железные дороги» (ИНН: 7708503727, ОГРН: 1037739877295, адрес эл. почты: dkrs-msk@msk.rzd.ru, почтовый адрес: 107174, г. Москва, вн.тер.г. Муниципальный Округ Басманный, ул.Новая Басманная, д. 2/1, стр. 1).

Раздел 2

Сведения о местоположении границ объекта

1. Система координат МСК Москвы

2. Сведения о характерных точках границ объекта

Обозначение характерных точек границ	Координаты, м		Метод определения координат характерной точки	Средняя квадратическая погрешность положения характерной точки (Мп), м	Описание обозначения точки на местности (при наличии)
	X	Y			
1	2	3	4	5	6
1	28 631,12	-7 204,84	Аналитический метод	0,10	—
2	28 598,93	-7 163,02	Аналитический метод	0,10	—
3	28 592,74	-7 166,18	Аналитический метод	0,10	—
4	28 596,23	-7 169,74	Аналитический метод	0,10	—
5	28 609,05	-7 186,67	Аналитический метод	0,10	—
6	28 608,99	-7 186,86	Аналитический метод	0,10	—
7	28 617,55	-7 198,02	Аналитический метод	0,10	—
8	28 616,85	-7 198,55	Аналитический метод	0,10	—
9	28 618,90	-7 201,28	Аналитический метод	0,10	—
10	28 625,55	-7 209,89	Аналитический метод	0,10	—
1	28 631,12	-7 204,84	Аналитический метод	0,10	—

3. Сведения о характерных точках части (частей) границы объекта

1	2	3	4	5	6
—	—	—	—	—	—

Раздел 3

Сведения о местоположении измененных (уточненных) границ объекта

1. Система координат МСК Москвы

2. Сведения о характерных точках границ объекта

Обозначение характерных точек границы	Существующие координаты, м		Измененные (уточненные) координаты, м		Метод определения координат характерной точки	Средняя квадратическая погрешность положения характерной точки (Мт), м	Описание обозначения точки на местности (при наличии)
	X	Y	X	Y			
1	2	3	4	5	6	7	8
—	—	—	—	—	—	—	—
3. Сведения о характерных точках части (частей) границы объекта							
1	2	3	4	5	6	7	8
—	—	—	—	—	—	—	—

ТЕКСТОВОЕ ОПИСАНИЕ

местоположения грании населенных пунктов, территориальных зон

Прохождение границы		Описание прохождения границы
от точки	до точки	
1	2	3
—	—	—

Графическое описание местоположения границ публичного сервитута

Схема расположения границ публичного сервитута в целях обеспечения строительства, реконструкции объектов инфраструктуры при реализации объекта «Строительство дополнительных V и VI путей на участке Москва – Алабушево под специализированное пассажирское сообщение» (Этап 4. «Строительство дополнительных V и VI путей под специализированное пассажирское движение на участке ст. Сходня (искл.) – ст. Химки (искл.)») на территории города Москвы в границах кадастрового квартала 77:09:0006009



Масштаб 1:1000

Условные обозначения:

- 1 - характерная точка границы публичного сервитута и ее обозначение
- проектные границы публичного сервитута
- границы земельных участков, сведения о которых содержатся в ЕГРН
- граница кадастрового квартала
- 77:09:0003004 - обозначение кадастрового квартала
- 77:09:0003004:1 - кадастровый номер земельного участка, сведения о котором содержатся в ЕГРН

ГРАФИЧЕСКОЕ ОПИСАНИЕ
местоположения границ населенных пунктов, территориальных
зон, особо охраняемых природных территорий, зон с особыми
условиями использования территории

(наименование объекта, местоположение границ которого описано (далее – объект))

Раздел 1

Сведения об объекте

№ п/п	Характеристики объекта	Описание характеристик
1	2	3
1	Местоположение объекта	Москва, муниципальный округ Молжаниновский внутригородская территория (внутригородское муниципальное образование) города федерального значения.
2	Площадь объекта ± величина погрешности определения площади ($P \pm \Delta P$)	41 м ²
3	Иные характеристики объекта	Вид объекта реестра границ: Граница публичного сервитута. Кадастровый номер квартала: 77:09:0006007 Вид или наименование публичного сервитута по документу: Публичный сервитут в целях строительства линейных объектов инфраструктуры, реконструкции объектов инфраструктуры при реализации объекта: «Строительство дополнительных V и VI путей на участке Москва – Алабушево под специализированное пассажирское сообщение» (Этап 4. «Строительство дополнительных V и VI путей под специализированное пассажирское движение на участке ст. Сходня (искл.) – ст. Химки (искл.)») на территории города Москвы. Орган, принявший решение об установлении публичного сервитута: Федеральное агентство железнодорожного транспорта Источники официального опубликования: https://rlw.gov.ru/acts_roszheldor Земельные участки, в отношении которых испрашивается публичный сервитут: 77:09:0006007:9 Цель установления публичного сервитута: Публичный сервитут в целях строительства линейных объектов инфраструктуры, реконструкции объектов инфраструктуры при реализации объекта: «Строительство дополнительных V и VI путей на участке Москва – Алабушево под специализированное пассажирское сообщение» (Этап 4. «Строительство дополнительных V и VI путей под специализированное пассажирское движение на участке ст. Сходня (искл.) – ст. Химки (искл.)») на территории города Москвы для целей, предусмотренных п. 1 ч. 5 ст. 4 Федерального закона от 31.07.2020 N 254-ФЗ. Срок публичного сервитута: 26 месяцев. Владелец публичного сервитута: Открытое акционерное общество «Российские железные дороги» (ИНН 7708503727, ОГРН 1037739877295), почтовый адрес: 170174, г. Москва, вн.тер.г. муниципальный округ Басманный, ул.Новая Басманная, д.2/1, стр.1, адрес электронной почты: dkr8-msk@msk.rzd.ru Срок публичного сервитута: продолжительность: 26 месяцев Владелец публичного сервитута: Юридическое лицо, зарегистрированное в Российской Федерации Открытое акционерное общество «Российские железные дороги» (ИНН: 7708503727, ОГРН: 1037739877295, адрес эл. почты: dkr8-msk@msk.rzd.ru, почтовый адрес: 107174, г. Москва, вн.тер.г. Муниципальный Округ Басманный, ул.Новая Басманная, д. 2/1, стр. 1).

Раздел 2

Сведения о местоположении границ объекта

1. Система координат <u>МСК Москвы</u>					
2. Сведения о характерных точках границ объекта					
Обозначение характерных точек границ	Координаты, м		Метод определения координат характерной точки	Средняя квадратическая погрешность положения характерной точки (Мп), м	Описание обозначения точки на местности (при наличии)
	X	Y			
1	2	3	4	5	6
1	27 921,22	-6 670,50	Аналитический метод	0,10	—
2	27 912,10	-6 655,88	Аналитический метод	0,10	—
3	27 910,49	-6 656,71	Аналитический метод	0,10	—
4	27 918,70	-6 672,08	Аналитический метод	0,10	—
1	27 921,22	-6 670,50	Аналитический метод	0,10	—
3. Сведения о характерных точках части (частей) границы объекта					
1	2	3	4	5	6
—	—	—	—	—	—

Раздел 3

Сведения о местоположении измененных (уточненных) границ объекта

1. Система координат МСК Москвы

2. Сведения о характерных точках границ объекта

Обозначение характерных точек границы	Существующие координаты, м		Измененные (уточненные) координаты, м		Метод определения координат характерной точки	Средняя квадратическая погрешность положения характерной точки (Мт), м	Описание обозначения точки на местности (при наличии)
	X	Y	X	Y			
1	2	3	4	5	6	7	8
—	—	—	—	—	—	—	—
3. Сведения о характерных точках части (частей) границы объекта							
1	2	3	4	5	6	7	8
—	—	—	—	—	—	—	—


ТЕКСТОВОЕ ОПИСАНИЕ

местоположения грании населенных пунктов, территориальных зон

Прохождение границы		Описание прохождения границы
от точки	до точки	
1	2	3
—	—	—

Графическое описание местоположения границ публичного сервитута

Схема расположения границ публичного сервитута в целях строительства линейных объектов инфраструктуры, реконструкции объектов инфраструктуры при реализации объекта «Строительство дополнительных V и VI путей на участке Москва – Алабушево под специализированное пассажирское сообщение» (Этап 4. «Строительство дополнительных V и VI путей под специализированное пассажирское движение на участке ст. Сходня (искл.) – ст. Химки (искл.)») на территории города Москвы в границах земельного участка 77:09:0006007:9

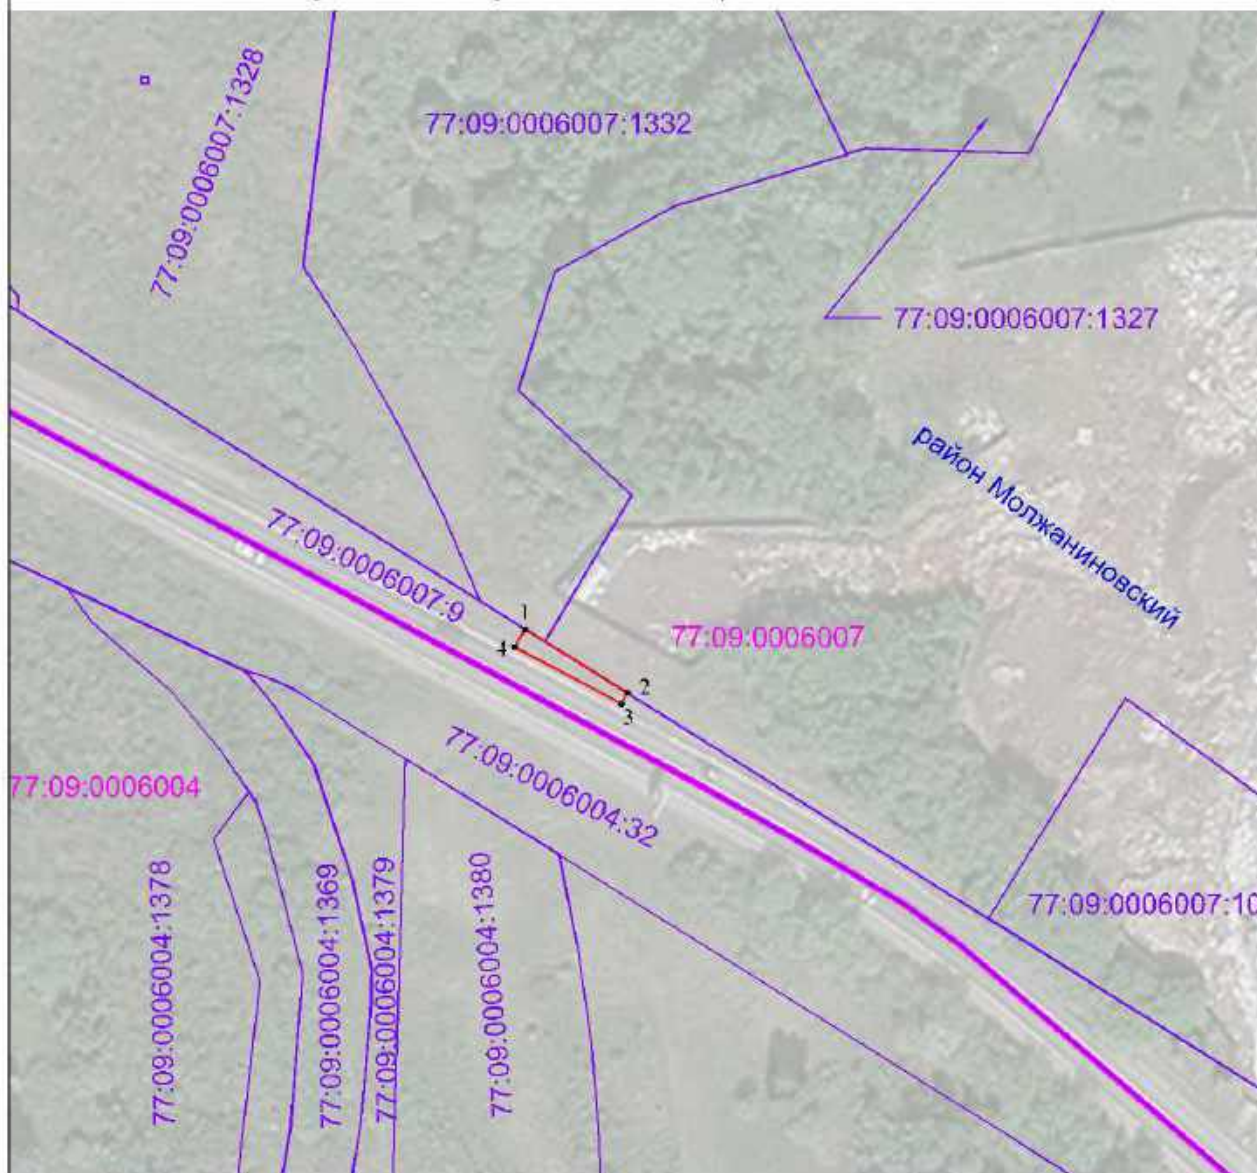

Масштаб 1:1000

Условные обозначения:

- 1 - характерная точка границы публичного сервитута и ее обозначение
- проектные границы публичного сервитута
- границы земельных участков, сведения о которых содержатся в ЕГРН
- граница кадастрового квартала
- 77:09:0003004 - обозначение кадастрового квартала
- 77:09:0003004:1 - кадастровый номер земельного участка, сведения о котором содержатся в ЕГРН