



**ПОДГОТОВКА ПРОЕКТНЫХ И ИНЫХ ОБОСНОВЫВАЮЩИХ
МАТЕРИАЛОВ ДЛЯ ОБЕСПЕЧЕНИЯ РАЗМЕЩЕНИЯ
НЕСТАЦИОНАРНЫХ И ИНЫХ ОБЪЕКТОВ БЛАГОУСТРОЙСТВА
НА ТЕРРИТОРИИ ГОРОДА МОСКВЫ, ЗА ИСКЛЮЧЕНИЕМ
ОБЪЕКТОВ ЦВЕТОЧНОГО ОФОРМЛЕНИЯ**

**ПРОЕКТ РАЗМЕЩЕНИЯ СЕЗОННОГО (ЛЕТНЕГО) КАФЕ ПРИ
СТАЦИОНАРНОМ ПРЕДПРИЯТИИ ОБЩЕСТВЕННОГО ПИТАНИЯ
ПО АДРЕСУ: РАЙОН ВОЙКОВСКИЙ, ЛЕНИНГРАДСКОЕ ШОССЕ,
ДОМ 14, СТРОЕНИЕ 1, САО**

Заказчик: Департамент градостроительной политики города Москвы

Разработчик: ГАУ «Институт Генплана Москвы»

**ПРАВИТЕЛЬСТВО МОСКВЫ
ДЕПАРТАМЕНТ ГРАДОСТРОИТЕЛЬНОЙ ПОЛИТИКИ ГОРОДА МОСКВЫ
ГОСУДАРСТВЕННОЕ АВТОНОМНОЕ УЧРЕЖДЕНИЕ ГОРОДА МОСКВЫ
«НАУЧНО-ИССЛЕДОВАТЕЛЬСКИЙ И ПРОЕКТНЫЙ ИНСТИТУТ
ГЕНЕРАЛЬНОГО ПЛАНА ГОРОДА МОСКВЫ»
(ГАУ «ИНСТИТУТ ГЕНПЛАНА МОСКВЫ»)**

Заказчик: Департамент градостроительной политики
города Москвы

Разработчик: ГАУ «Институт Генплана Москвы»

**ПОДГОТОВКА ПРОЕКТНЫХ И ИНЫХ ОБОСНОВЫВАЮЩИХ
МАТЕРИАЛОВ ДЛЯ ОБЕСПЕЧЕНИЯ РАЗМЕЩЕНИЯ
НЕСТАЦИОНАРНЫХ И ИНЫХ ОБЪЕКТОВ БЛАГОУСТРОЙСТВА
НА ТЕРРИТОРИИ ГОРОДА МОСКВЫ, ЗА ИСКЛЮЧЕНИЕМ
ОБЪЕКТОВ ЦВЕТОЧНОГО ОФОРМЛЕНИЯ**

**ПРОЕКТ РАЗМЕЩЕНИЯ СЕЗОННОГО (ЛЕТНЕГО) КАФЕ ПРИ
СТАЦИОНАРНОМ ПРЕДПРИЯТИИ ОБЩЕСТВЕННОГО ПИТАНИЯ
ПО АДРЕСУ: РАЙОН ВОЙКОВСКИЙ, ЛЕНИНГРАДСКОЕ ШОССЕ,
ДОМ 14, СТРОЕНИЕ 1, САО**

И.о. заместителя директора

Начальник мастерской
некапитальных объектов



В.Р.Лутц

О.В.Пасенко

СОДЕРЖАНИЕ

№ п/п	Наименование	Стр.
1.	Пояснительная записка: - Общие сведения по участку размещения объекта; - Характеристика участка размещения; - Техничко-экономические показатели; - Координаты места размещения.	4-5
2.	Графические материалы: - Схема размещения объекта на территории административного округа, б/м; - Фрагмент схемы размещения объектов на территории района, М 1:5000; - Ситуационный план участка в М 1:2000, с границами участка размещения; - Актуальная фотофиксация участка размещения объекта; - Генеральный план участка М 1:500, выполненный на геоподоснове с обозначением границ участка размещения объекта, свободной ширины тротуара и расстояния до проезжей части.	6 7 8 9 10-11 12

ПОЯСНИТЕЛЬНАЯ ЗАПИСКА

1. ОБЩИЕ СВЕДЕНИЯ ПО УЧАСТКУ РАЗМЕЩЕНИЯ ОБЪЕКТА:

- 1.1. Административный округ:** Северный
- 1.2. Район:** Войковский
- 1.3. Адрес:** Ленинградское шоссе, дом 14, строение 1
- 1.4. Вид объекта:** сезонное (летнее) кафе при стационарном предприятии общественного питания – предприятие быстрого обслуживания «Ростикс»
- 1.5. Специализация объекта:** общественное питание
- 1.6. Наименование организации/ИП:** ООО «КФС-ВОЙКОВСКАЯ»
- 1.7. Период размещения объекта:** с 1 апреля по 1 ноября (монтаж не ранее 15 марта, демонтаж не позднее 15 ноября).

2. ХАРАКТЕРИСТИКА УЧАСТКА РАЗМЕЩЕНИЯ:

- 2.1. Расположение участка в системе города (территориальная приближённость к общегородским центрам, крупным магистралям, ст. метро, ж.д., аэропортам и т.д.):** участок сезонного (летнего) кафе расположен в юго-западной части Войковского района, к северо-востоку от станции метро «Войковская» Замоскворецкой линии Московского метрополитена, вблизи пересечения Ленинградского шоссе и Старопетровского проезда. Ленинградское шоссе относится к категории магистральных улиц общегородского значения 1 класса, Старопетровский проезд относится к категории улиц и дорог местного значения.
- 2.2. Описание границ и фактическое состояние рассматриваемого участка:** участок сезонного (летнего) кафе предложен к размещению на замощённой тротуарной плиткой территории, расположенной вдоль фасада здания, в котором находится стационарное предприятие общественного питания. Участок ограничен: с северо-восточной и северо-западной сторон – помещениями стационарного предприятия, с прочих сторон – пешеходной зоной.
- 2.3. Наличие строений, технических сооружений и др.:** участок свободен от строений и технических сооружений.
- 2.4. Наличие зеленых насаждений (в том числе):**
 - **деревьев:** нет;
 - **кустарников:** нет;
 - **площадь газонов:** нет.
- 2.5. Сведения об имеющихся градостроительных ограничениях и режимных зонах (красные линии, технические зоны, охранные зоны):** участок расположен в границах:
 - красных линий улично-дорожной сети Ленинградского шоссе.
 - территории зоны регулирования застройки и хозяйственной деятельности № 11 (Постановление Правительства Москвы от 28 декабря 1999 г. № 1215).

2.6. Иные сведения: размещение и обустройство сезонного (летнего) кафе осуществляется в соответствии с требованиями постановления Правительства Москвы от 06.03.2015 № 102-ПП «О размещении сезонных (летних) кафе при стационарных предприятиях общественного питания».

3. ТЕХНИКО-ЭКОНОМИЧЕСКИЕ ПОКАЗАТЕЛИ:

3.1. Площадь участка под размещение сезонного (летнего) кафе: 0,0101 га

3.2. Площадь объекта: 101,3 кв. м

3.3. Площадь стационарного предприятия: 759,8 кв. м

4. КООРДИНАТЫ МЕСТА РАЗМЕЩЕНИЯ:


Координаты места размещения (долгота и широта) в подсистеме обеспечения доступа к геопространственным данным (ПС ОДГД).

Система координат МСК-77.

Адрес	Долгота	Широта
Ленинградское шоссе, дом 14, строение 1	-9,69	17094,61

ГРАФИЧЕСКИЕ МАТЕРИАЛЫ

СХЕМА РАЗМЕЩЕНИЯ ОБЪЕКТА НА ТЕРРИТОРИИ СЕВЕРНОГО АДМИНИСТРАТИВНОГО ОКРУГА, Б/М

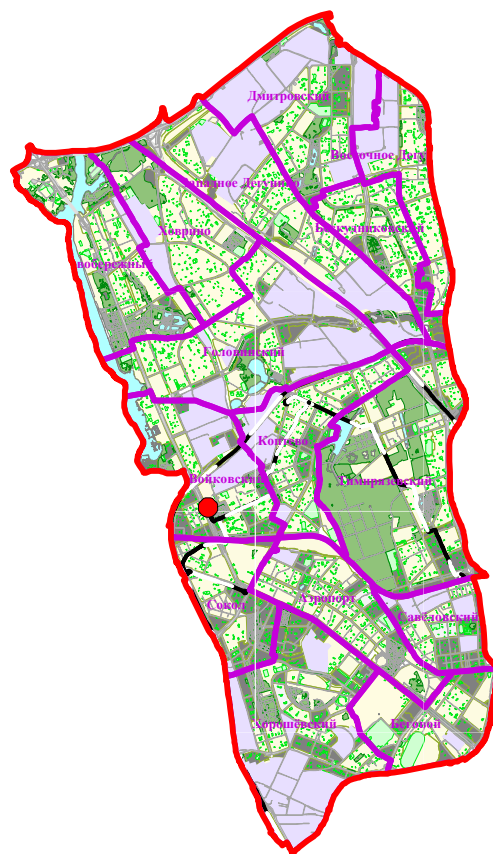



● - рассматриваемый объект



ГОСУДАРСТВЕННОЕ АВТОНОМНОЕ УЧРЕЖДЕНИЕ ГОРОДА МОСКВЫ
"НАУЧНО-ИССЛЕДОВАТЕЛЬСКИЙ И ПРОЕКТНЫЙ ИНСТИТУТ
ГЕНЕРАЛЬНОГО ПЛАНА ГОРОДА МОСКВЫ"

СХЕМА РАЗМЕЩЕНИЯ ОБЪЕКТА НА ТЕРРИТОРИИ
СЕВЕРНОГО АДМИНИСТРАТИВНОГО ОКРУГА, Б/М

ФРАГМЕНТ СХЕМЫ РАЗМЕЩЕНИЯ ОБЪЕКТОВ НА ТЕРРИТОРИИ РАЙОНА ВОЙКОВСКИЙ СЕВЕРНОГО АДМИНИСТРАТИВНОГО ОКРУГА М 1:5000

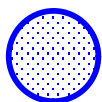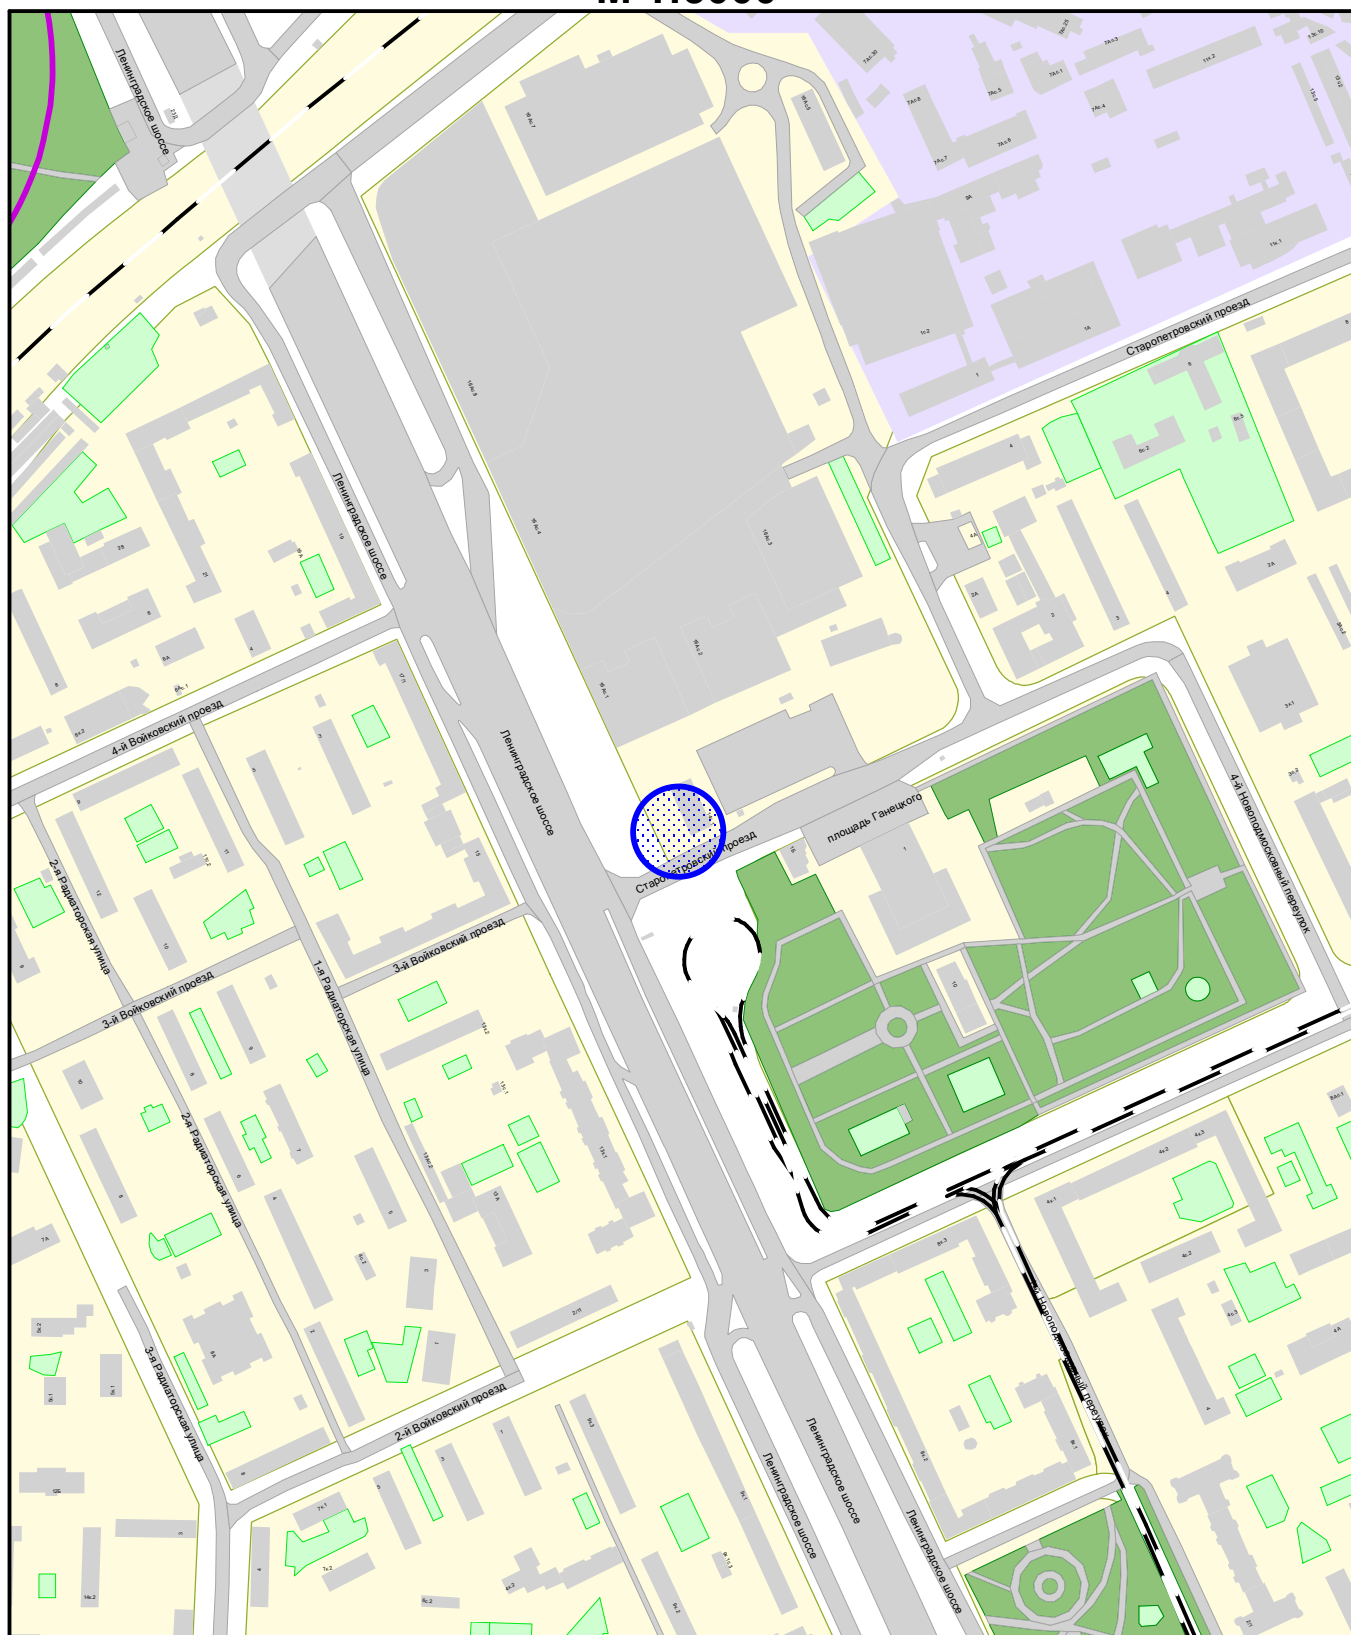


Сезонное (летнее) кафе при стационарном предприятии



ГОСУДАРСТВЕННОЕ АВТОНОМНОЕ УЧРЕЖДЕНИЕ ГОРОДА МОСКВЫ
"НАУЧНО-ИССЛЕДОВАТЕЛЬСКИЙ И ПРОЕКТНЫЙ ИНСТИТУТ
ГЕНЕРАЛЬНОГО ПЛАНА ГОРОДА МОСКВЫ"

ФРАГМЕНТ СХЕМЫ РАЗМЕЩЕНИЯ ОБЪЕКТОВ
НА ТЕРРИТОРИИ РАЙОНА ВОЙКОВСКИЙ
СЕВЕРНОГО АДМИНИСТРАТИВНОГО ОКРУГА
М 1:5000

АКТУАЛЬНАЯ ФОТОФИКСАЦИЯ УЧАСТКА РАЗМЕЩЕНИЯ ОБЪЕКТА

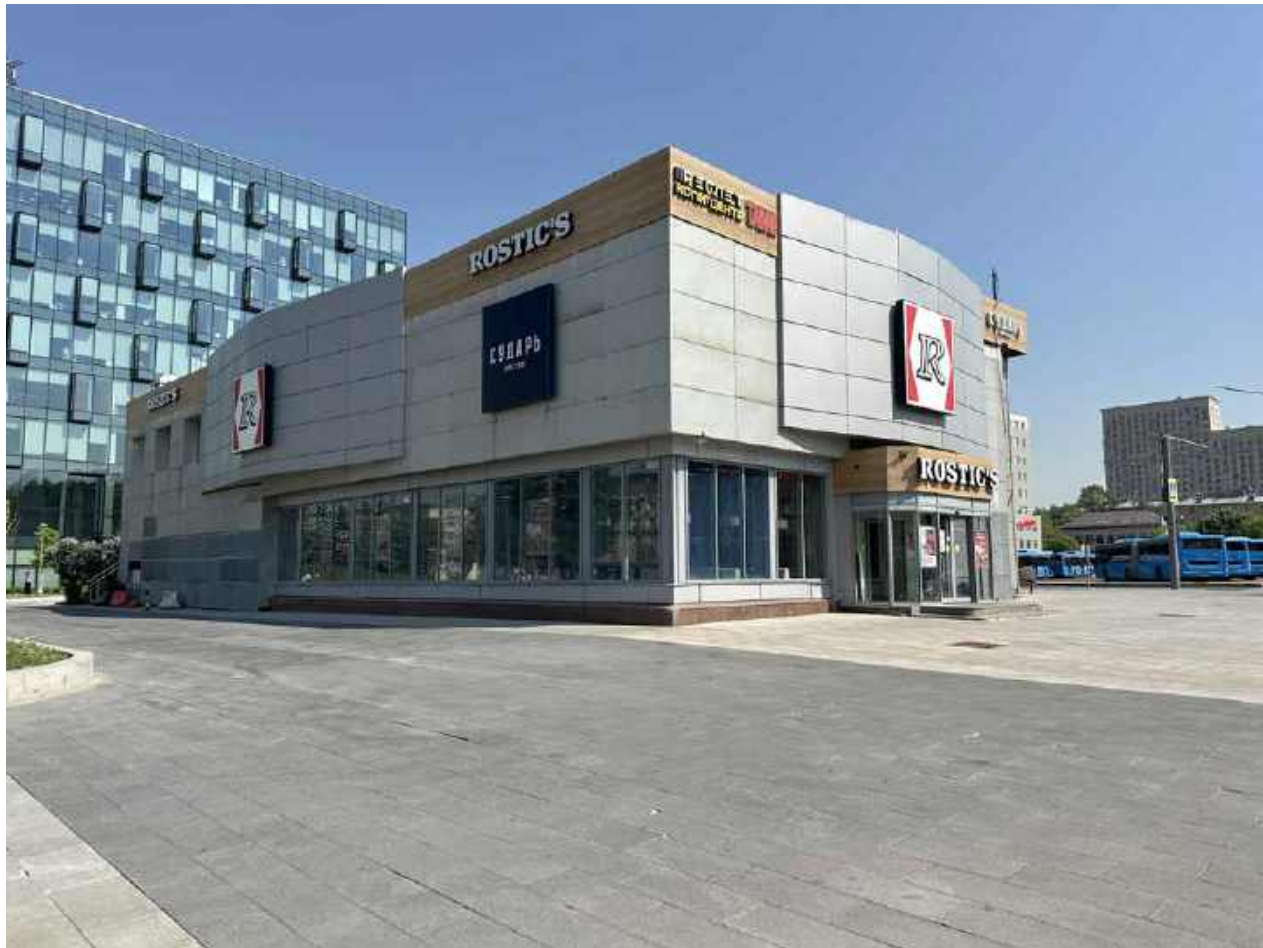


АКТУАЛЬНАЯ ФОТОФИКСАЦИЯ УЧАСТКА РАЗМЕЩЕНИЯ ОБЪЕКТА




ГЕНЕРАЛЬНЫЙ ПЛАН, М 1:500

Вид объекта: сезонное (летнее) кафе при стационарном предприятии общественного питания

Адрес размещения: район Войковский, Ленинградское шоссе, дом 14, строение 1, CAO

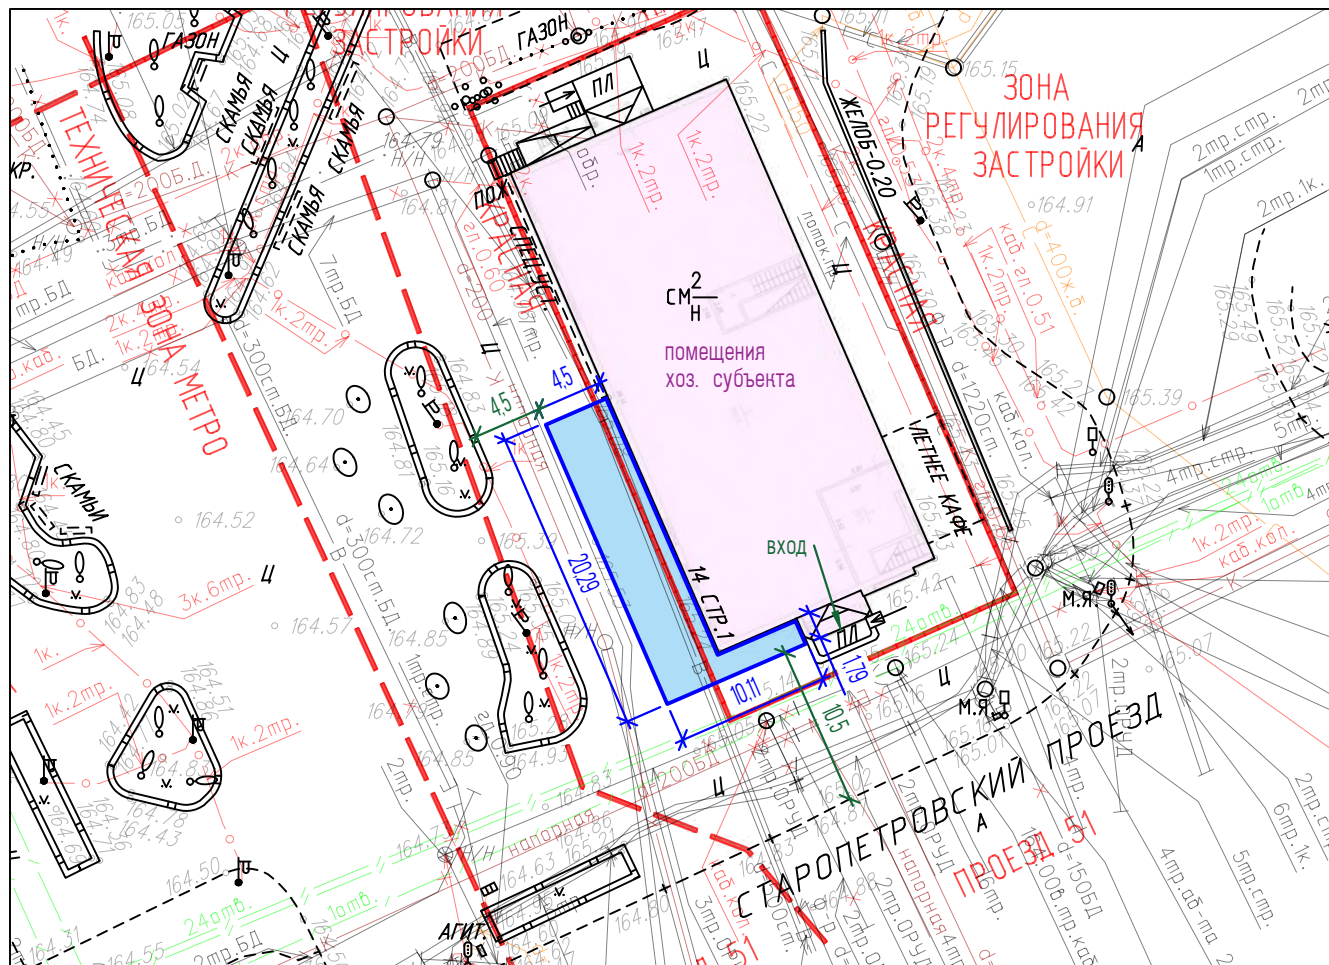


Условные обозначения:

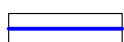

граница участка размещения сезонного (летнего) кафе
при стационарном предприятии общественного питания


Условные обозначения подземных инженерных коммуникаций

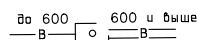

до 600 600 и выше водопровод (водовод)



дренаж

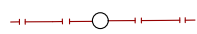

газопровод



кабель МОСЭНЕРГО



кабель телевидения



кабель МПС



кабель радио



воздухопровод



кабель МОСЭЛЕКТРОТРАНС



бронированный кабель связи



блочная канализация МОСЭНЕРГО




кабель заземления



общий коллектор



водосток

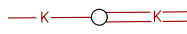

канализация



теплопровод



кабель МОСГОРСВЕТ




кабель ДС



кабель связи УПО




золотопровод

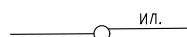


илопровод




телефон. канализация

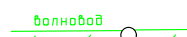


волновод

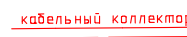

кабельный коллектор МОСЭНЕРГО

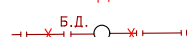

бездейств. прокладки

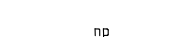

проекты



ГОСУДАРСТВЕННОЕ АВТОНОМНОЕ УЧРЕЖДЕНИЕ ГОРОДА МОСКВЫ
«НАУЧНО-ИССЛЕДОВАТЕЛЬСКИЙ И ПРОЕКТНЫЙ ИНСТИТУТ
ГЕНЕРАЛЬНОГО ПЛАНА ГОРОДА МОСКВЫ»

№ 000006806 от 18.05.2026