

УТВЕРЖДАЮ:
Первый заместитель
главы управы
района Левобережный
А.С. Давыденко

«15» июня 2026 г.

АКТ

выявления бесхозного объекта инженерно-коммунального назначения

г. Москва

«15» июня 2026 г.

1. Комиссия в составе:

Управы района Левобережный города Москвы - Пихоя Д.А.
ГУП «Московский метрополитен», ЭМ" ст. элек. Колодев М.С.
техник ТЦЦ «Интер-Север» Мельник А.Г.

выявила и произвела обследование объекта инженерно-коммунального назначения, расположенного по адресу: Фестивальная ул., д. 2А

2. В результате обследования установлено:

2.1. Правообладатель не установлен

2.2. Вид объекта тепловой ввод

2.3. Наличие присоединения к сетям да

2.4. Год постройки —

2.5. Диаметр (мм) —

2.6. Протяженность —

2.7. Материал труб —

2.8. Глубина заложения —

2.9. Наполнение —

2.10. Наличие технической документации нет

3. Установлено следующее: тепловой ввод не находится на балансе
ГУП «Московский метрополитен», ООО ТЦ «Интер-Север».

3.1. Замечания нет технической документации

3.2. Заключение (выводы):

Объект имеет признаки бесхозяйности, требуется ремонт.

Представители:

<u>[подпись]</u>	/ <u>Пихоя Д.А.</u>
<u>[подпись]</u>	/ <u>Колодев М.С.</u>
<u>[подпись]</u>	/ <u>Мельник А.</u>

Приложение - схема расположения объекта.



Правительство Москвы
Москомархитектура
ГУП "МОСГОРГЕОТРЕСТ"

Адрес: 125040, Москва,
Ленинградский пр-т, 11
Тел: 257-09-11

ПЛАН ПОДЗЕМНЫХ ИНЖЕНЕРНЫХ КОММУНИКАЦИЙ Экз № 1


Учетный номер
плана
№ 5001
от 16.01.2002

Номенклатура листа

D - XXI - 2
D - XXII - 2

Учетный номер
(Кадастровый номер)

77-09-01012-022-Л120001850

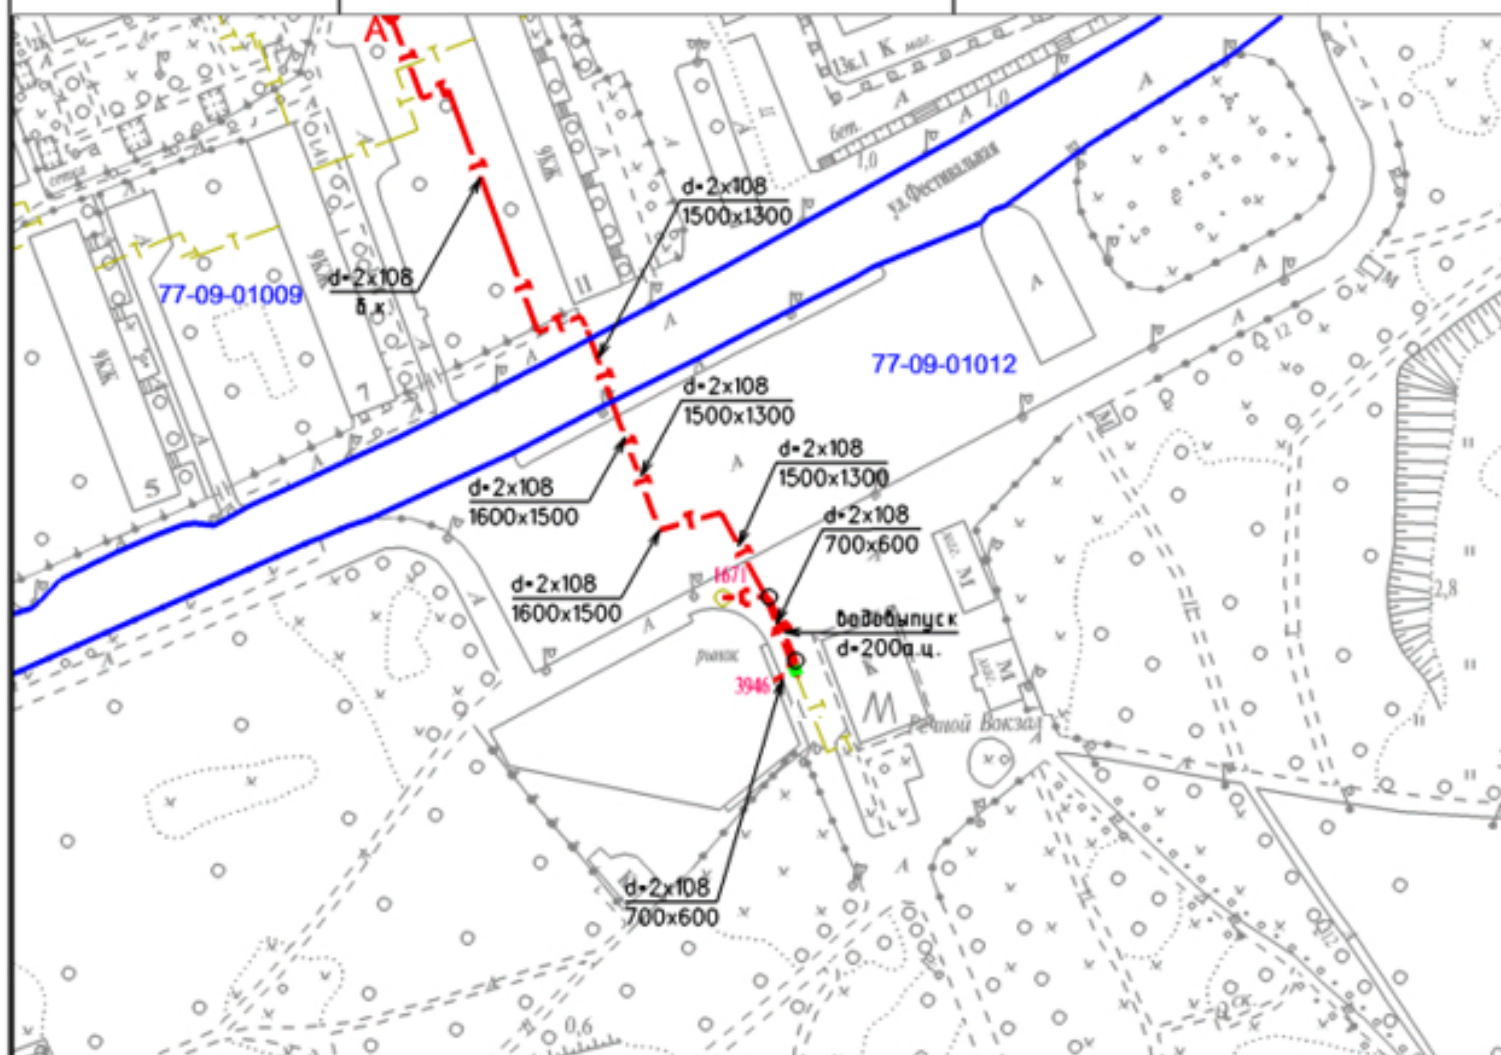

План составлен по материалам
Геофонда г. Москвы по состоянию:

топографический план - 14.01.99
подземные инженерные коммуникации - 15.11.00

Условные обозначения

- T — - Теплосеть
- T — - Теплосеть за границей участка
- C — - Водовыпуск
- — - Футляр