



УТВЕРЖДАЮ:

20 ____ г.

АКТ

выявления бесхозного объекта инженерно-коммунального назначения

г. Москва

"10" август 2026 г.

1. Комиссия в составе:

Управляющий район Левообразженский Манашиев З.А.
ПАО "МОЭК" г. инженер. Маломов А.А.
КП "МЭД" г.ас. Ов.тв. Манашиев И.И.

выявила и произвела обследование объекта инженерно-коммунального назначения, расположенного по адресу:

Беломорская ул., д. 22, корп. 2, стр. 2

2.2. Вид объекта: ЦТП 02-02-1207/014-01 (разводящая сеть)

2.3. Наличие присоединения к сетям:

есть, указано на схеме (приложение 1)

2.4. Год постройки:

1972

2.5. Диаметр (мм):

-

2.6. Протяженность:

-

2.7. Материал труб:

-

2.8. Глубина заложения:

-

2.9. Наполнение:

-

2.10. Наличие технической документации:

-

3. Установлено следующее:

Источники шлобжения 7Э4 521

3.1. Замечания: Объект бу передачи


3.2. Заключение (выводы): От ЦТП 02-02-1207/014-01 проходит транзитная трасса в сторону здания по адресу: Беломорская ул., д. 18, к. 1-4 с. приурочен бесхозного объекта

Представители:

Манашиев З.А.
Маломов А.А.
Манашиев И.И.

[Подпись]
[Подпись]
[Подпись]

Приложение - схема расположения объекта.

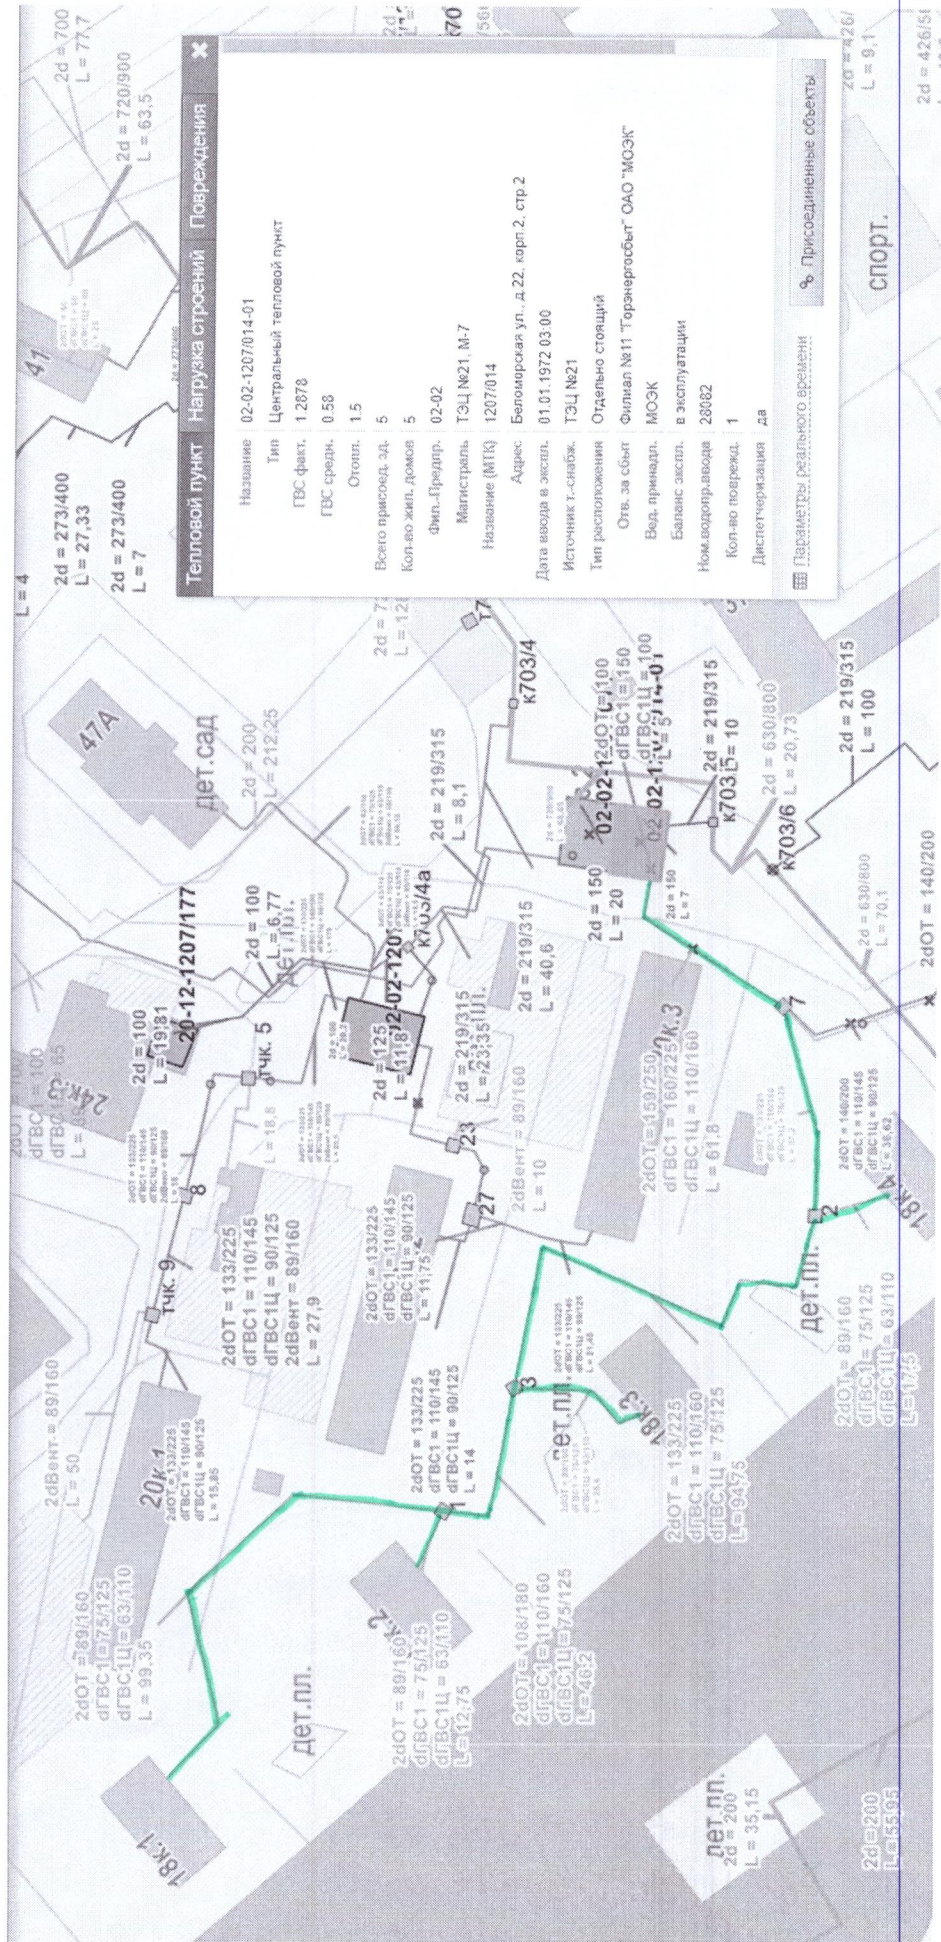

Тепловой пункт **Нагрузка строений** **Повреждения**

Название	02-02-1207014-01
Тип	Центральный тепловой пункт
ГВС факт.	1 2878
ГВС средн.	0.58
Отопл.	1.5
Всего присоед. зд.	5
Кол-во жил. домов	5
Фирм.-Предпр.	02-02
Магистраль	ТЭЦ №21, М-7
Название (МТК)	1207014
Адрес	Беломорская ул. д. 22, корп. 2, стр. 2
Дата ввода в экпл.	01.01.1972 03.00
Источник т.-снабжения	ТЭЦ №21
Тип расположения	Отдельно стоящий
Отв. за объект	Филиал №11 "Торэнергосбыт" ОАО "МОЭК"
Вед. принадлеж.	МОЭК
Баланс экпл. в эксплуатации	28682
Ном.водопров.вода	28682
Кол-во поврежд.	1
Диспетчеризация	да

Параметры реального времени

Присоединенные объекты

СПОРТ.

2d = 426/51
L = 40.6