

**Сообщение о планируемом изъятии для государственных нужд объектов
недвижимого имущества на территории, ограниченной Ижорской улицей,
Коровинским шоссе и проектируемым проездом № 8098**

Цель изъятия для государственных нужд – освобождение на территории, ограниченной Ижорской улицей, Коровинским шоссе и проектируемым проездом № 8098.

Границы зон планируемого размещения вышеуказанного объекта утверждены постановлением Правительства Москвы от 6 августа 2025 г. № 1917-ПП.

Изъятие и предоставление компенсации за изымаемые объекты недвижимого имущества будут происходить в рамках действующего законодательства в соответствии со статьями 49, 56.5, 56.8 Земельного кодекса Российской Федерации, статьями 279 и 281 Гражданского кодекса Российской Федерации, статьями 9-11 и 28 Федерального закона от 05.04.2013 № 43-ФЗ «Об особенностях регулирования отдельных правоотношений в связи с присоединением к субъекту Российской Федерации – городу федерального значения Москве территорий и о внесении изменений в отдельные законодательные акты Российской Федерации».

Границы зон планируемого размещения вышеуказанных объектов прилагаются.

Заинтересованные лица могут получить информацию о предполагаемом изъятии земельных участков и (или) иных объектов недвижимого имущества для государственных нужд по телефону:

8 (495) 957-75-00 доб. 36-705, 55-381, 55-463.

Правообладатели подлежащих изъятию объектов недвижимого имущества, права которых не зарегистрированы, могут подать заявления об учете прав на объекты недвижимого имущества с приложением копий документов, подтверждающих права на указанные объекты недвижимого имущества. Такие заявления могут быть направлены заказным письмом с уведомлением о вручении в Департамент городского имущества города Москвы.



ГРАНИЦЫ:  подготовки проекта планировки территории

 существующих и планируемых элементов планировочной структуры

красная	красные линии улично-дорожной сети
техническая зона	границы технических зон инженерных коммуникаций и сооружений
линия застройки	границы линий застройки







ГРАНИЦЫ:

- подготовки проекта планировки территории
- существующих и планируемых элементов планировочной структуры
- участков территории
- зон планируемого размещения линейных объектов

Page 10 of 10

- линейных объектов
- номер участка территории

красная	красные линии улично-дорожной сети
техническая зона	границы технических зон инженерных коммуникаций и сооружений
линия застройки	границы линий застройки

 красные линии улично-дорожной сети

красная красные линии улично-дорожной сети





ГРАНИЦЫ:


- Page 10 of 10


номер участка территории

красная красные линии улично-дорожной сети

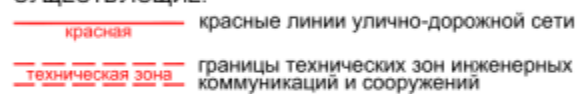

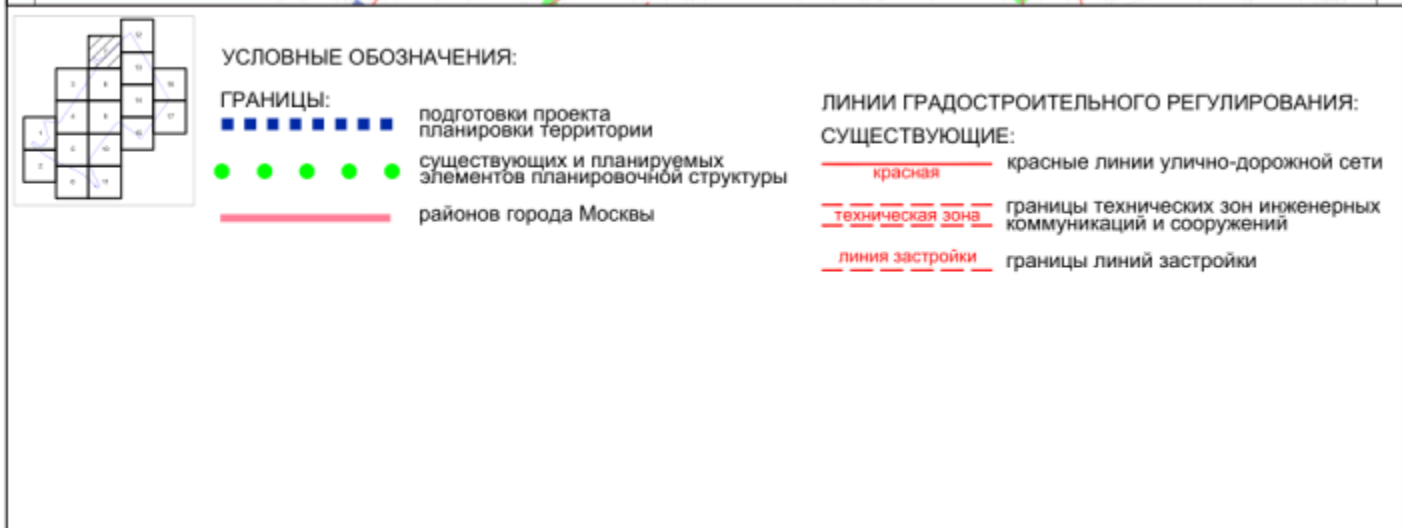

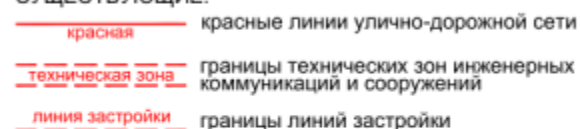

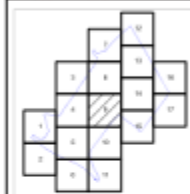

ГРАНИЦЫ:

- ЗОНЫ ПЛАНИРУЕМОГО РАЗМЕЩЕНИЯ:


- линейных объектов
- 8
- номер участка территории

 красные линии улично-дорожной сети

- ОТМЕНЯЕМЫЕ:**
-  красные линии улично-дорожной сети

УСТАНАВЛИВАЕМЫЕ:

- красная — красные линии улично-дорожной сети

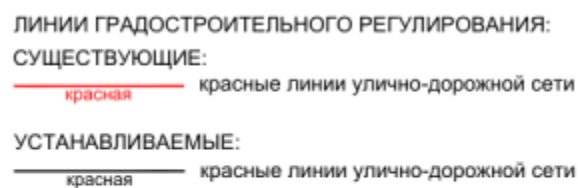


линия стыка




ГРАНИЦЫ:

- подготовка проекта планировки территории
- существующих и планируемых элементов планировочной структуры

красная	красные линии улично-дорожной сети
техническая зона	границы технических зон инженерных коммуникаций и сооружений
линия застройки	границы линий застройки

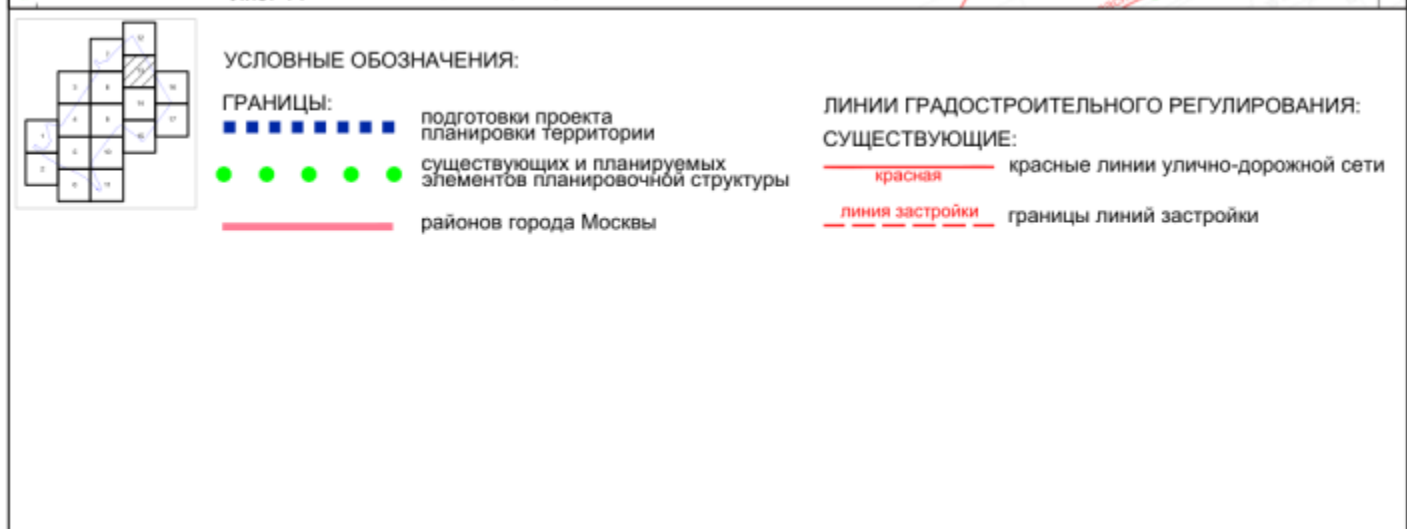

Масштаб 1:2000
район Западное Дегунино
города Москвы
Лист 14 из 17

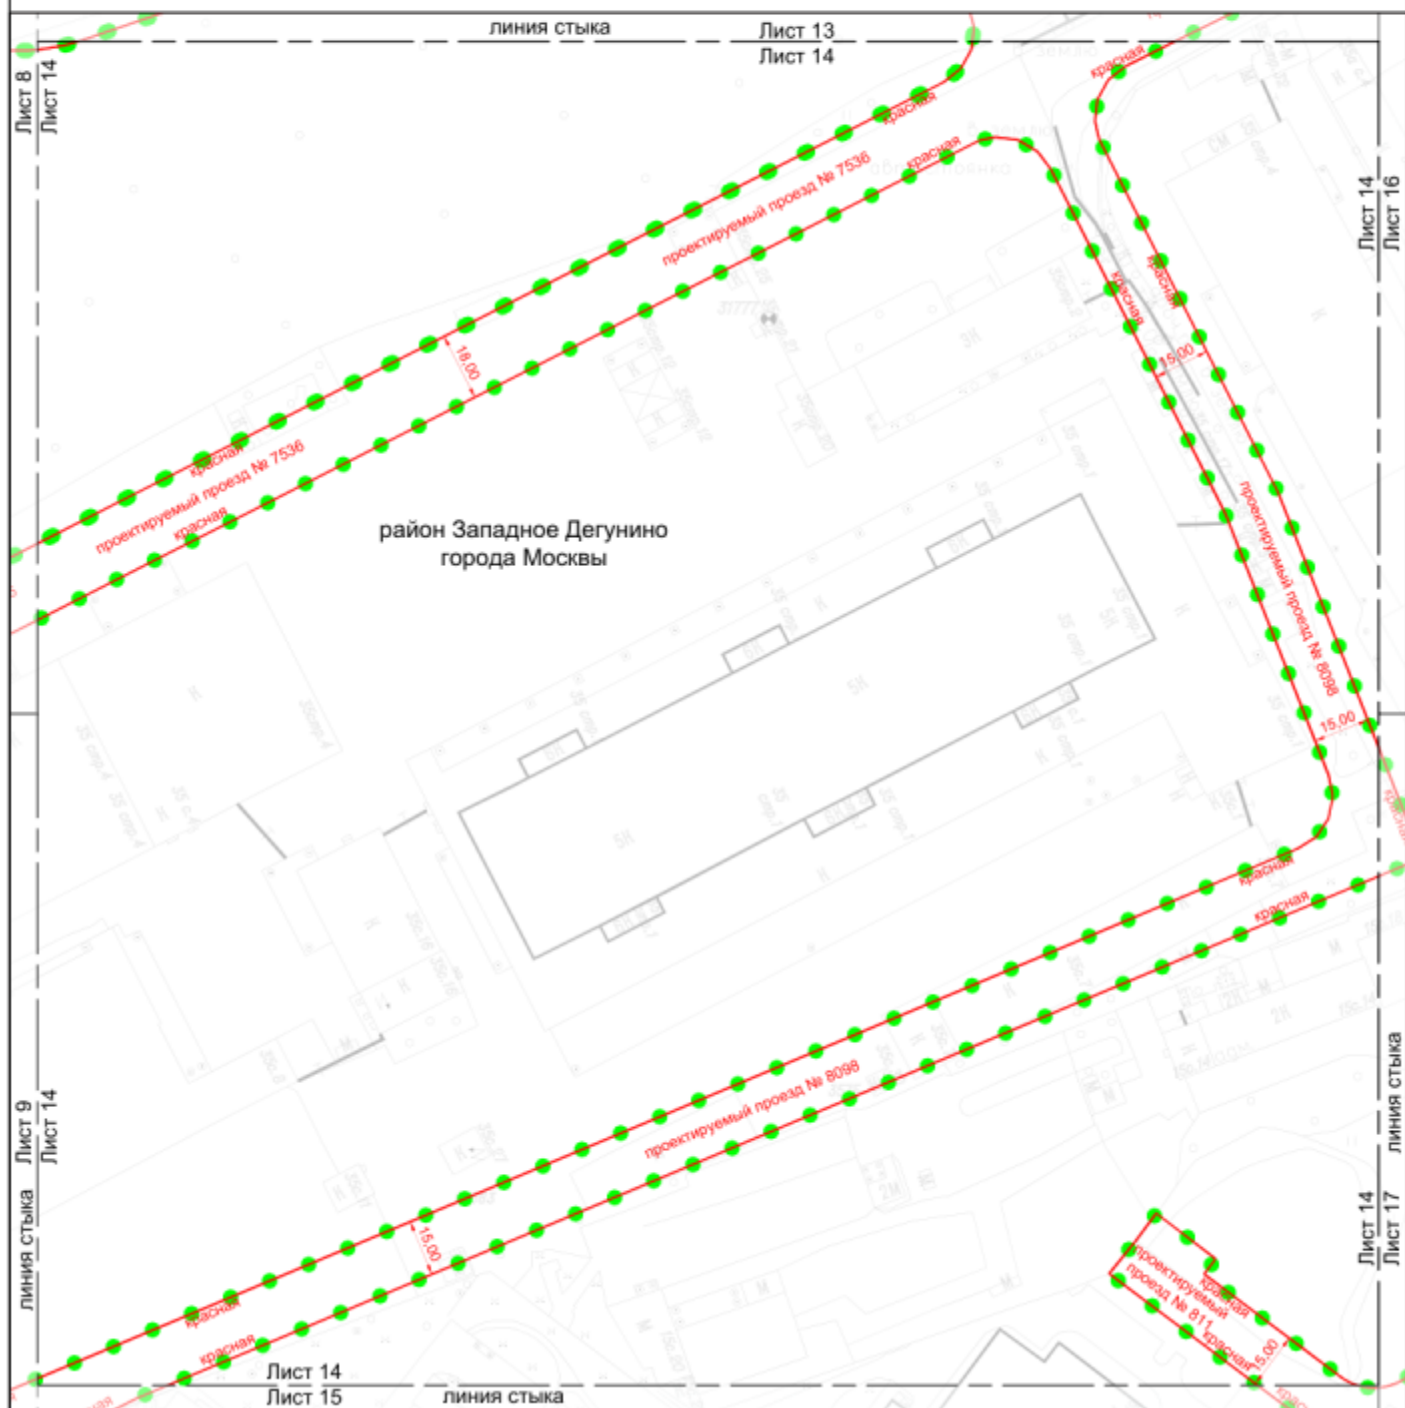

УСЛОВНЫЕ ОБОЗНАЧЕНИЯ:



ГРАНИЦЫ:


● ● ● ● ● существующих и планируемых элементов планировочной структуры


ЛИНИИ ГРАДОСТРОИТЕЛЬНОГО РЕГУЛИРОВАНИЯ:

СУЩЕСТВУЮЩИЕ:

красная красные линии улично-дорожной сети

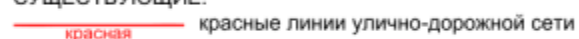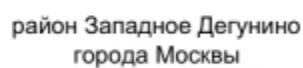

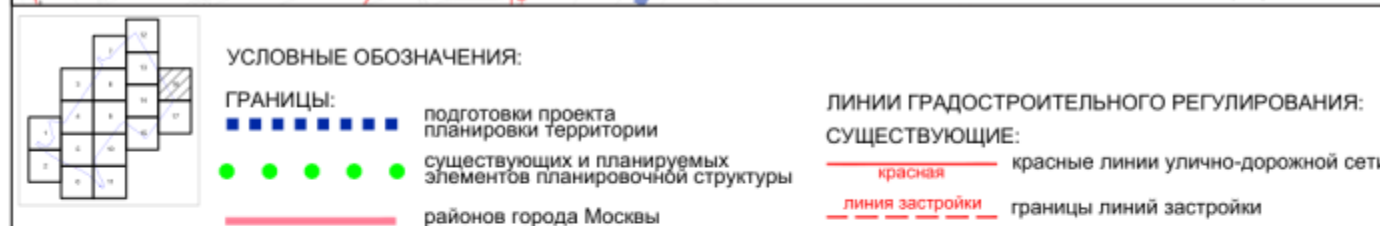

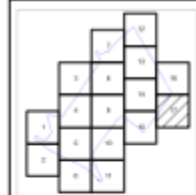

 подготовка проекта
 планировки территории
 существующих и планируемых
 элементов планировочной структуры
 районов города Москвы

красная	красные линии улично-дорожной сети
линия застройки	границы линий застройки